Documento firmado electrónicamente según Ley 6/2020 en Ayuntamiento de Chirivel . CVD: https://app.dipalme.org/csv/?id=4359-4A54-6974*4172-6474 verificable en su Sede Electrónica. Firmado por: GRUPO EASYCHARGER, S.A. con CIF A34277434 y representante ROBERTO VAQUERO TRIGO en fecha 20/05/2024 14:08:23.

AYUNTAMIENTO DE CHIRIVEL

INSTANCIA
SOLICITUD GENERAL
(F800-210-001)

Representante

DNI: 71151455N	Nombre: ROBERTO
Apellido 1: VAQUERO	Apellido 2: TRIGO
Cargo o representación que obstenta: REPRESENTANTE PERSONA JURIDICA	

[ ] Actuando en nombre propio, o [X] Representando a:

Solicitante

CIF: A34277434	Razón Social: GRUPO EASYCHARGER, S.A.
NIF:	Nombre:
Apellido 1:	Apellido 2:

Datos de Notificación

Medio de Notificación Preferente Elegido

[X] Documento Electrónico (Consultable en su oficina Virtual / Carpeta Ciudadana)

Correo-e para avisos: tramitaciones@zunder.com

Teléfono Fijo:	Móvil: 68628813	Fax:

Datos Postales

Direccion: C/ OBISPO NICOLAS CASTELLANOS Nº1 ENTC C

C.P.: 34001 Población: PALENCIA Provincia: PALENCIA

Asunto

Resumen o título expresivo de la Solicitud

CONTESTACIÓN REQUERIMIENTO EXPDTE 2024/403700/003-011/00001

Expone

EXPEDIENTE: SOLICITUD DE LICENCIA URBANÍSTICA MUNICIPAL. PROYECTO PARA ESTACIÓN DE RECARGA ULTRA RÁPIDA DE VEHÍCULOS ELÉCTRICOS. INFORME DE REFERENCIA: 24-4037T0094-A
SITUACIÓN: C/ PLATA. POLIGONO IND. CHIRIVEL
REFERENCIA CATASTRAL 3615801WG6631N0001QI
INTERESADO: GRUPO EASYCHARGER, S.A.
D. Roberto Vaquero Trigo, con DNI 71.151.455-N, como representante de la entidad Grupo Easycharger S.A., con NIF A-34277434 y domicilio social en C/ Obispo Nicolás Castellanos, 1, 34001 Palencia,
EXPONE:
Que la entidad Grupo Easycharger, S.A. se encuentra tramitando ante esta Ayuntamiento, LICENCIA DE OBRA, en el

Documento firmado electrónicamente según Ley 6/2020 en Ayuntamiento de Chirivel . CVD: https://app.dipalme.org/csv/?id=4359-4A54-6974*4172-6474 verificable en su Sede Electrónica. Firmado por: GRUPO EASYCHARGER, S.A. con CIF A34277434 y representante ROBERTO VAQUERO TRIGO en fecha 20/05/2024 14:08:23.

AYUNTAMIENTO DE CHIRIVEL

INSTANCIA
SOLICITUD GENERAL
(F800-210-001)

emplazamiento de Calle Plata s/n. Chirivel. 04825. Almería.
Que Grupo Easycharger, S.A. es la empresa promotora de las obras objeto de esta solicitud.
Que, a efectos de continuar con la tramitación del expediente, exponemos lo siguiente conforme a la documentación requerida;

Solicita

Se tenga por presentada esta instancia, se sirva admitirla junto con todos sus documentos y se acuerde otorgar Licencia de obras a Grupo Easy Charger S.A. condicionada al nombramiento de técnico director de la ejecución de obra.

Información sobre Protección de Datos Personales

INFORMACIÓN SOBRE PROTECCIÓN DE DATOS PERSONALES: De conformidad con la normativa de protección de datos personales, le informamos que los datos personales que se recogen en este formulario serán objeto de tratamiento en la actividad REGISTRO DE ENTRADA Y SALIDA DOCUMENTOS Y GESTIÓN DE EXPEDIENTES responsabilidad de AYUNTAMIENTO DE CHIRIVEL con la finalidad de GESTIONAR LA DOCUMENTACIÓN CON DATOS DE PERSONAS FÍSICAS Y REPRESENTANTES DE PERSONAS JURÍDICAS QUE TIENEN ENTRADA/SALIDA EN EL AYUNTAMIENTO, PARA SU INTRODUCCIÓN EN EL EXPEDIENTES QUE CORRESPONDA O TRAMITACIÓN QUE PROCEDA., en base a la legitimación de OBLIGACIÓN LEGAL. Más información sobre Protección de Datos personales en este enlace, en el apartado de privacidad de http://www.chirivel.es o bien en la oficina de información o dependencia donde realice su gestión. Puede ejercitar los derechos de acceso, rectificación, supresión, oposición y limitación, siguiendo las indicaciones facilitadas, previa acreditación de su identidad.Con la firma de este formulario, confirmo que he sido informado y acepto el tratamiento de mis datos personales para la actividad REGISTRO DE ENTRADA Y SALIDA

[X] Acepto términos y condiciones

Ayuntamiento de Chirivel

Calle/ Paseo, 1 - 04825 Chirivel (Almería)
Tel. 950.413.001 - Fax. 950.413202
registro@chirivel.es

Documento firmado electrónicamente según Ley 6/2020 en Ayuntamiento de Chirivel . CVD: https://app.dipalme.org/csv/?id=4359-4A54-6974*4172-6474 verificable en su Sede Electrónica. Firmado por: GRUPO EASYCHARGER, S.A. con CIF A34277434 y representante ROBERTO VAQUERO TRIGO en fecha 20/05/2024 14:08:23.

HUELLAS DIGITALES DE DOCUMENTOS

- 1.-ES040003_CHIRIVEL_SUB-req_20240517 CSV: 705A-6851-694E*5832-544D
- 2.-Resolucion CSV: 4F71-5A35-7A62*724B-6E63
- 240520_Cton Requerimiento_FDO CSV: 4579-4579-6870*7876-4433
- 3.-Conformidad CTE CSV: 7A34-3966-7474*7A61-4745

Justificante de evidencias de firma con Cl@ve

EXPEDIENTE

Registro:	**2024_Solicitud General_127**
Nombre de procedimiento:	Solicitud General
Resumen:	CONTESTACIÓN REQUERIMIENTO EXPDTE 2024/403700/003-011/00001

DOCUMENTO

Documento:	SOLICITUD GENERAL
Algoritmo:	SHA1
Hash(base64):	6ldXaOhuW/V+0XpbQAQzFDZpfkY=
CSV:	4359-4A54-6974*4172-6474

URL de Verificación:
https://app.dipalme.org/csv/

USUARIO

NIF:	71151455N
Nombre y Apellidos:	ROBERTO VAQUERO TRIGO

FIRMA

Tipo de firma:	CL@VE
Fecha y hora autentificación Cl@ve:	2024-05-20T12:05:15.634Z
Resultado autentificación Cl@ve:	éxito
Proveedor de identidad Cl@ve:	AFIRMA
Nivel seguridad identificación Cl@ve:	ALTO
Fecha y hora firma:	2024-05-20T14:08:23.493Z
Id Transacción:	1716206903493
IP Usuario:	92.191.158.26

En Ayuntamiento de Chirivel a 20 de mayo de 2024

Justificante de evidencias de firma con Cl@ve

Respuesta Cl@ve:

PHNhbWwycDpSZXNwb25zZSB4bWxuczpkcz0iaHR0cDovL3d3dy53My5vcmcvMjAwMC8wOS94bWxkc2lnIyIgeG1sbnM6ZWlkYXM9Imh0dHA6Ly9laWRhcy5ldXJvcGEuZXUvYXR0cmli
dXRlcy9uYXR1cmFscGVyc29uIiB4bWxuczplaWRhcy1uYXR1cmFsPSJodHRwOi8vZWlkYXMuZXVyb3BhLmV1L2F0dHJpYnV0ZXMvbmF0dXJhbHBlcnNvbiIgeG1sbnM6c2FtbDI9InVybj
pvYXNpczpuYW1lczp0YzpTQU1MOjIuMDphc3NlcnRpb24iIHhtbG5zOnNhbWwycD0idXJuOm9hc2lzOm5hbWVzOnRjOlNBTUw6Mi4wOnByb3RvY29sIiB4bWxuczp4cz0iaHR0cDovL3d3
dy53My5vcmcvMjAwMS9YTUxTY2hlbWEiIENvbnNlbnQ9InVybjpvYXNpczpuYW1lczp0YzpTQU1MOjIuMDpjb25zZW50Om9idGFpbmVkIiBEZXN0aW5hdGlvbj0iaHR0cHM6Ly9vdi5kaXB
hbG1lLm9yZy9TUDIvVGlXb3Jrc1Jlc3BvbnNlP2lkSW5zdGFuY2lhQWN0aXZpZGFkPTExOTk5ODE2JmFtcDtmb3JtYXRvRmlybWEyNDQ1Mzg5OTU4Nj0mYW1wO3RpcG9EZUxvZ2Fkb
z1leHRlcm5vJmFtcDtpZEluc3RhbmNpYVRyYW1pdGU9MjQ0MzgxNjc2MTEmYW1wO2luY2x1aXJFbkZpcm1hZG8yNDQ1Mzg5OTU4Nj1TSSZhbXA7ZGF0b3NGb3JtdWxhcmlvPSZhbX
A7aWRJbnN0YW5jaWFQcm9jZXNvPTEwMTY4NDgmYW1wO3VwZ3JhZGVGaXJtYTI0NDUzODk5NTg2PSZhbXA7aWRMb2dpY2E9dmFsaWRhckZpcm1hQ2xhdmUyJmFtcDtpZEVud
GlkYWQ9NDAzNyZhbXA7aWREZWZpbmljaW9uQWN0aXZpZGFkPWlkSW5zdGFuY2lhU29saWNpdHVkJmFtcDtkYXRvc0Zpcm1hPSZhbXA7ZmlsdHJvPTU1NTEzQ0EwMDU2REM5N
0U2NDM1NDg5OUZGRDIxNDI4JmFtcDtpZFRpRG9jRG9jdW1lbnRvcz0yNDQ1Mzg5OTU4NiZhbXA7ZGF0b3NGaXJtYWRvcz1wcnVlYmEmYW1wO2NlcnRpZmljYWRvPSZhbXA7bW9k
b0Zpcm1hMjQ0NTM4OTk1ODY9RVhQTElDSVRPJmFtcDtmaXJtYWRvMjQ0NTM4OTk1ODY9ZmFsc2UmYW1wO21vZG89dmFsaWRhciZhbXA7ZmlybWFyPSZhbXA7aGFzaENvbnRy
YUZpcm1hZG8yNDQ1Mzg5OTU4Nj0mYW1wO3ZhbGlkYXI9MSZhbXA7ZG9jdW1lbnRvR2VuZXJhZG89JmFtcDtzZXNpb25JRD0mYW1wO25vbWJyZURvY3VtZW50b0FGaXJtYXIyNDQ
1Mzg5OTU4Nj1TT0xJQ0lUVUQgR0VORVJBTCZhbXA7aGFzaEZpcm1hZG8yNDQ1Mzg5OTU4Nj0mYW1wO2Zvcm11bGFyaW9FblVzbz0mYW1wO2lkV29ya2l0ZW09NDAzMDY1OCZh
bXA7aWRWZXJzaW9uPTk0MTE2MDM5MyZhbXA7aWREZWZpbmljaW9uUHJvY2Vzbz0xMjI2Nl84MDAyMTBfU29saWNpdHVkR2VuZXJhbCZhbXA7aWRUcmFzYWNjaW9uPSZhbXA7
bnVtZXJhY2lvblRyYW1pdGVGaWx0cm89JmFtcDtpbmZvcm1hY2lvbkFGaXJtYXIyNDQ1Mzg5OTU4Nj02bGRYYU9odVcvViswWHBiUUFRekZEWnBma1k9JmFtcDthbGdvcml0bW9GaXJ
tYTI0NDUzODk5NTg2PSZhbXA7UmVsYXlTdGF0ZT1fdlFfNDBtaSIgSUQ9Il9PN2syU2tkUUZRRWRSYWNTRUdVVHZELnVTOG1ONC5NWkR2cWVXT2o3Q2J5LTkwUEtubTU5RUJha
WVIT3JINTUiIEluUmVzcG9uc2VUbz0iX3RFRTZlTGZDT1N4UEMyS2Q5OVVaS3JQV2dxekltLnBVSGxvSjdicy1ESEV6QjVsY3o3aWRuaFI2U3hmd2hkMiIgSXNzdWVJbnN0YW50PSIyM
DI0LTA1LTIwVDEyOjA4OjIyLjM0MVoiIFZlcnNpb249IjIuMCI+PHNhbWwyOklzc3VlciBGb3JtYXQ9InVybjpvYXNpczpuYW1lczp0YzpTQU1MOjIuMDpuYW1laWQtZm9ybWF0OmVudGl0eS
I+aHR0cHM6Ly9wYXNhcmVsYS5jbGF2ZS5nb2IuZXMvUHJveHkyPC9zYW1sMjpJc3N1ZXI+PGRzOlNpZ25hdHVyZT48ZHM6U2lnbmVkSW5mbz48ZHM6Q2Fub25pY2FsaXphdGlvbk1l
dGhvZCBBbGdvcml0aG09Imh0dHA6Ly93d3cudzMub3JnLzIwMDEvMTAveG1sLWV4Yy1jMTRuIyIvPjxkczpTaWduYXR1cmVNZXRob2QgQWxnb3JpdGhtPSJodHRwOi8vd3d3LnczLm9
yZy8yMDAxLzA0L3htbGRzaWctbW9yZSNyc2Etc2hhNTEyIi8+PGRzOlJlZmVyZW5jZSBVUkk9IiNfTzdrMlNrZFFGUUVkUmFjU0VHVVR2RC51UzhtTjQuTVpEdnFlV09qN0NieS05MFBLb
m01OUVCYWllSE9ySDU1Ij48ZHM6VHJhbnNmb3Jtcz48ZHM6VHJhbnNmb3JtIEFsZ29yaXRobT0iaHR0cDovL3d3dy53My5vcmcvMjAwMC8wOS94bWxkc2lnI2VudmVsb3BlZC1zaWduY
XR1cmUiLz48ZHM6VHJhbnNmb3JtIEFsZ29yaXRobT0iaHR0cDovL3d3dy53My5vcmcvMjAwMS8xMC94bWwtZXhjLWMxNG4jIj48ZWM6SW5jbHVzaXZlTmFtZXNwYWNlcyB4bWxuczpl
Yz0iaHR0cDovL3d3dy53My5vcmcvMjAwMS8xMC94bWwtZXhjLWMxNG4jIiBQcmVmaXhMaXN0PSJlaWRhcy1uYXR1cmFsIHhzIi8+PC9kczpUcmFuc2Zvcm0+PC9kczpUcmFuc2Zvcm1
zPjxkczpEaWdlc3RNZXRob2QgQWxnb3JpdGhtPSJodHRwOi8vd3d3LnczLm9yZy8yMDAxLzA0L3htbGVuYyNzaGE1MTIiLz48ZHM6RGlnZXN0VmFsdWU+UUtGOE9YVUhjQVJZWWls
WFZISmtxc0JLS0VXMHZMK3VvRHlOMHBDZmtDSWx0VkpwNytOei83cXVnZEp1R1d6M3hGb20wRFpHVk5UeVBuODdmQktraVE9PTwvZHM6RGlnZXN0VmFsdWU+PC9kczpSZWZlc
mVuY2U+PC9kczpTaWduZWRJbmZvPjxkczpTaWduYXR1cmVWYWx1ZT5UV2JxMTkvaHJQbTQzNEllTXFDUkZuWFp1RWY4NVUwT040TzVHRTVhRno4SVBBeGxHZFlWZkFhS2ZBS
GhoQnNrZU5Qc05VTEZVVWg0dzhNY3BPbitkYzdVUk5reEY4U2ZWTThjalhxQWw2M3N2L0FpMDRmOVowdlNLV2RDTzI4RkZyc1ZNRU5jZExBVXpBTTBrajB5ZXpUYmdQbzFKSlFGV
mp6SWtvOFlEVVc2d1JvL084dXB5Rk9YRjdKdlhCS0w1d2NFNnZ4a2Q5SjRPQm96VEFOb3FMVkVYZXorcUEwOXJmUDFIVjNycmhsYmZFNDh2b3ZiVWZHVERkd1BkTysxRTdyMmNS
Vm03cThZS1BCRE1LeUg2WEJib1dWeFZFaEhuQzlLNDJVVTZhSGJuTFhhdXJsVDJkdjliU2NPUkgvbEt5R0xXeHJxYmVMZWZ5M3h0djFZeHc9PTwvZHM6U2lnbmF0dXJlVmFsdWU+P
GRzOktleUluZm8+PGRzOlg1MDlEYXRhPjxkczpYNTA5Q2VydGlmaWNhdGU+TUlJSHd6Q0NCcXVnQXdJQkFnSVFibmcvc21VcFVIZGphaEVVbkhaUmpqQU5CZ2txaGtpRzl3MEJBUX
NGQURCSE1Rc3dDUVlEVlFRRwpFd0pGVXpFUk1BOEdBMVVFQ2d3SVJrNU5WQzFTUTAweEpUQWpCZ05WQkFzTUhFRkRJRU52YlhCdmJtVnVkR1Z6SUVsdVptOXliY09oCmRHb
GpiM013SGhjTk1qSXhNVEE0TURneE9UTXlXaGNOTWpVeE1UQTRNRGd4T1RNeFdqQ0I3REVMTUFrR0ExVUVCaE1DUlZNeER6QU4KQmdOVkJBY01CazFCUkZKSlJERkNNRUFH
QTFVRUNndzVUVWxPU1ZOVVJWSkpUeUJFUlNCQlUxVk9WRTlUSUVWRFQwNVBUVWxEVDFNZwpXU0JVVWtGT1UwWlBVazFCUTBsUFRpQkVTVWRKVkVGTU1UVXdNd1lEVlF
RTERDeFRSVU5TUlZSQlVrbEJJRWRGVGtWU1FVd2dSRVVnClFVUk5TVTVKVTFSU1FVTkpUMDRnUkVsSFNWUkJUREVTTUJBR0ExVUVCUk1KVXpJNE1EQTFOamhFTVJnd0Zn
WURWUVJoREE5V1FWUkYKVXkxVE1qZ3dNRFUyT0VReEl6QWhCZ05WQkFNTUdsTkZURXhQSUVSRklFVk9WRWxFUVVRZ1UwZEJSQ0JUVTBORE1JSUJJakFOQmdrcQpoa2lHO
XcwQkFRRUZBQU9DQVE4QU1JSUJDZ0tDQVFFQXJ5YUc3TUo5MStodHE3S2tuWVU0OEFKRXVrMmJ5eUNqVmtKSWU2cnQrWDRqCmt1ZzBQdXM1VzZaSlhuSXVUTWlUbFk4OGt
CcENSRERXak43bVpMaTJBRjBhd2NRSmo4a1VjVlBLcDJuOWNoY0pCUTRFT09WbExLdkQKV1VOeTdHLzhyZE9TSVNqOE95Z0w2bHVndGpxbUJDcXJRMUZwM0xGdlVXSkY2OUt6
YXR5cEd3bmtacVArbmlKeU1DWG1zQkEzQ2tuRwpJa3FNM2dhRWlGS0ZBUmFUUkRGWGk1UDlOd2h5b0xhZkt2WTc3RGs1RnFVQ0prd2kxRjFxSWxRcXRHREY2ZE5DeHQ1VUlmO
VcwVFB5ClpnN1cwWXJsOFp2TTZaUmE2OEoxVVpxZm1TQWFrd0w1OStoc0kyU1d2R1JmdG92K2p3V2ZaelRieUNQZGx5MFhjclRUcHdJREFRQUIKbzRJRUF6Q0NBLzh3REFZRFZS
MFRBUUgvQkFJd0FEQ0JnUVlJS3dZQkJRVUhBUUVFZFRCek1Ec0dDQ3NHQVFVRkJ6QUJoaTlvZEhSd1pEaTh2YjJOemNHTnZiWEF1WTJWeWRDNW1ibTEwTG1WekwyOWpjM0F
2VDJOemNGSmxjM0J2Ym1SbGNqQTBCZ2dyQmdFRkJRY3dBb1lvCmFIUjBjRG92TDNkM2R5NWpaWEowTG1adWJYUXVaWE12WTJWeWRITXZRVU5EVDAxUUxtTnlkRENDQVRR
R0ExVWRJQVNDQVNzd2dnRW4KTUlJQkdBWUtLd1lCQkFHc1pnTUpFekNDQVFnd0tRWUlLd1lCQlFVSEFnRVdIV2gwZEhBNkx5OTNkM2N1WTJWeWRDNW1ibTEwTG1WegpMMlJ3
WTNNdk1JSGFCZ2dyQmdFRkJRY0NBakNCelF5QnlrTmxjblJwWm1sallXUnZJR04xWVd4cFptbGpZV1J2SUdSbElIQmxiR3h2CklHVnNaV04wY3NPemJtbGpieUJ6WldmRHVtNGdjbVZu
YkdGdFpXNTBieUJsZFhKdmNHVnZJR1ZKUkVGVExpQlRkV3BsZEc4Z1lTQnMKWVhNZ1kyOXVaR2xqYVc5dVpYTWdaR1VnZFhOdklHVjRjSFZsYzNSaGN5QmxiaUJzWVNCRVVFTW
daR1VnUms1TlZDMVNRMDBnWTI5dQpJRTVKUmpvZ1VUSTRNall3TURRdFNpQW9ReTlLYjNKblpTQktkV0Z1SURFd05pMHlPREF3T1MxTllXUnlhV1F0UlhOd1ljT3hZU2t3CkNRWUh
CQUNMN0VBQkFUQTRCZ05WSFJFRU1UQXZwQzB3S3pFcE1DY0dDU3NHQVFRQnJHWUJDQXdhVTBWTVRFOGdSRVVnUlU1VVNVUkIKUkNCVFIwRkVJRk5UUTBNd0V3WURW
UjBsQkF3d0NnWUlLd1lCQlFVSEF3SXdEZ1lEVlIwUEFRSC9CQVFEQWdYZ01CMEdBMVVkRGdRV0JCUlJUSjdSL0lzSFRqcXhZZXk2TlJ2VHpPbzlDU1RDQnNBWUlLd1lCQlFVSEFR
TUVnYU13Z2FBd0NBWUdCQUNPUmdFQk1Bc0dCZ1FBCmprWUJBd0lCRHpBVEJnWUVBSTVHQVFZd0NRWUhCQUNPUmdFR0FqQnlCZ1lFQUk1R0FRVXdhREF5Rml4b2RIUndje
m92TDNkM2R5NWoKWlhKMExtWnViWFF1WlhNdmNHUnpMMUJFVTE5RFQwMVFYMlZ6TG5Ca1poTUNaWE13TWhZc2FIUjBjSE02THk5M2QzY3VZMlZ5ZEM1bQpibTEwTG1Wekwz
QmtjeTlRUkZOZlEwOU5VRjlsYmk1d1pHWVRBbVZ1TUI4R0ExVWRJd1FZTUJhQUZCbjRXQzhVMXFiTW13U1lDQTFNCjE2c0FwNE5sTUIIZ0JnTlZIUjhFZ2Rnd2dkVXdnZEtnZ2MrZ2dje
UdnWjVzWkdGd09pOHZiR1JoY0dOdmJYQXVZMlZ5ZEM1bWJtMTAKTG1WekwwTk9QVU5TVERFc1QxVTlRVU1sTWpCRGIyMXdiMjVsYm5SbGN5VXlNRWx1Wm05eWJXRjBhV052
Y3l4UFBVWk9UVlF0VWtOTgpMRU05UlZNL1kyVnlkR2xtYVdOaGRHVlNaWFp2WTJGMGFXOXVUR2x6ER0aWFXNWhjbmsvWW1GelpUOXZZbXBsWTNSamJHRnpjejFqClVreEVhW
E4wY21saWRYUnBiMjVRYjJsdWRJWXBhSFIwY0RvdkwzZDNkeTVqWlhKMExtWnViWFF1WlhNdlkzSnNjMk52YlhBdlExSk0KTVM1amNtd3dEUVlKS29aSWh2Y05BUUVMQlFBRGdnR
UJBRy9ZalAyYVMzWnFtUHNMV0Z2d2lmSWZmKzQrcXdlUmppVWxNYmpyNVJZcQpBazRpRnJRWnVIbWZMaHJhWXczNW93a25ON29LMjdzSWlyWUxhdGJnM3dLZVQrWWlJODlqM
2tJWUNQaEt3U01pRmRCQllqaTFUV1BTCjBIWUhxR005eHZ5TGpBeGs4bUtUcTAzcXdlU1Y1Q21Ib29QZE15anRMZ3Z5NFdnZVRaSkdmaFgrY0ZYUlVlS05xTWtLMWtQN3hoZ0lKKzJ
6YmlWYkRQdHNjSTBacURXNC9ob2VRZG0rSXJJODlzZktGakRvbjNGSkhJbHJJS2ZyUXQveUpIdmNJdE1mdXZYTWR4UzBQZmI2NApGTUphaTBSMmFjSDBOZSttVCtWQVJIWkJEa
HR3N0o1QnhSYXJkZ0V5OVZDMjNhamRmRVdUbkFaa3NKcEsvcWR6TnpGakJtUT08L2RzOlg1MDlDZXJ0aWZpY2F0ZT48L2RzOlg1MDlEYXRhPjwvZHM6S2V5SW5mbz48L2RzOlNp
Z25hdHVyZT48c2FtbDJwOlN0YXR1cz48c2FtbDJwOlN0YXR1c0NvZGUgVmFsdWU9InVybjpvYXNpczpuYW1lczp0YzpTQU1MOjIuMDpzdGF0dXM6U3VjY2VzcyIvPjxzYW1sMnA6U3Rh
dHVzTWVzc2FnZT51cm46b2FzaXM6bmFtZXM6dGM6U0FNTDoyLjA6c3RhdHVzOlN1Y2Nlc3M8L3NhbWwycDpTdGF0dXNNZXNzYWdlPjwvc2FtbDJwOlN0YXR1cz48c2FtbDI6QXNzZ
XJ0aW9uIElEPSJfNWNRcU51cDBySUF0cUcwTy1TbDZlQS0tcTVWS0J5UUlJVU1vNUFXTi1fa3gxbXVhWkpCZEVmSU1YUDF4aGVqIiBJc3N1ZUluc3RhbnQ9IjIwMjQtMDUtMjBUMTI6M
Dg6MjIuMzQxWiIgVmVyc2lvbj0iMi4wIj48c2FtbDI6SXNzdWVyIEZvcm1hdD0idXJuOm9hc2lzOm5hbWVzOnRjOlNBTUw6Mi4wOm5hbWVpZC1mb3JtYXQ6ZW50aXR5Ij5odHRwczovL3B
hc2FyZWxhLmNsYXZlLmdvYi5lcy9Qcm94eTI8L3NhbWwyOklzc3Vlcj48c2FtbDI6U3ViamVjdD48c2FtbDI6TmFtZUlEIEZvcm1hdD0idXJuOm9hc2lzOm5hbWVzOnRjOlNBTUw6Mi4wOm5
hbWVpZC1mb3JtYXQ6cGVyc2lzdGVudCIgTmFtZVF1YWxpZmllcj0iaHR0cHM6Ly9wYXNhcmVsYS5jbGF2ZS5nb2IuZXMvUHJveHkyIj43MTE1MTQ1NU48L3NhbWwyOk5hbWVJRD48c
2FtbDI6U3ViamVjdENvbmZpcm1hdGlvbiBNZXRob2Q9InVybjpvYXNpczpuYW1lczp0YzpTQU1MOjIuMDpjbTpiZWFyZXIiPjxzYW1sMjpTdWJqZWN0Q29uZmlybWF0aW9uRGF0YSBBZG
RyZXNzPSIxMC4yNTIuMTMxLjIwIiBJblJlc3BvbnNlVG89Il90RUU2ZUxmQ09TeFBDMktkOTlVWktyUFdncXpJbS5wVUhsb0o3YnMtREhFekI1bGN6N2lkbmhSNlN4ZndoZDIiIE5vdE9uT3J
BZnRlcj0iMjAyNC0wNS0yMFQxMjoyMzoyMi4zNDFaIiBSZWNpcGllbnQ9Imh0dHBzOi8vb3YuZGlwYWxtZS5vcmcvU1AyL1RpV29ya3NSZXNwb25zZT9pZEluc3RhbmNpYUFjdGl2aWRh
ZD0xMTk5OTgxNiZhbXA7Zm9ybWF0b0Zpcm1hMjQ0NTM4OTk1ODY9JmFtcDt0aXBvRGVMb2dhZG89ZXh0ZXJubyZhbXA7aWRJbnN0YW5jaWFUcmFtaXRlPTI0NDM4MTY3NjExJmF
tcDtpbmNsdWlyRW5GaXJtYWRvMjQ0NTM4OTk1ODY9U0kmYW1wO2RhdG9zRm9ybXVsYXJpbz0mYW1wO2lkSW5zdGFuY2lhUHJvY2Vzbz0xMDE2ODQ4JmFtcDt1cGdyYWRlRmlyb
WEyNDQ1Mzg5OTU4Nj0mYW1wO2lkTG9naWNhPXZhbGlkYXJGaXJtYUNsYXZlMiZhbXA7aWRFbnRpZGFkPTQwMzcmYW1wO2lkRGVmaW5pY2lvbkFjdGl2aWRhZD1pZEluc3Rhbm
NpYVNvbGljaXR1ZCZhbXA7ZGF0b3NGaXJtYT0mYW1wO2ZpbHRybz01NTUxM0NBMDA1NkRDOTdFNjQzNTQ4OTlGRkQyMTQyOCZhbXA7aWRUaURvY0RvY3VtZW50b3M9MjQ0N
TM4OTk1ODYmYW1wO2RhdG9zRmlybWFkb3M9cHJ1ZWJhJmFtcDtjZXJ0aWZpY2Fkbz0mYW1wO21vZG9GaXJtYTI0NDUzODk5NTg2PUVYUExJQ0lUTyZhbXA7ZmlybWFkbzI0NDU
zODk5NTg2PWZhbHNlJmFtcDttb2RvPXZhbGlkYXImYW1wO2Zpcm1hcj0mYW1wO2hhc2hDb250cmFGaXJtYWRvMjQ0NTM4OTk1ODY9JmFtcDt2YWxpZGFyPTEmYW1wO2RvY3VtZ
W50b0dlbmVyYWRvPSZhbXA7c2VzaW9uSUQ9JmFtcDtub21icmVEb2N1bWVudG9BRmlybWFyMjQ0NTM4OTk1ODY9U09MSUNJVFVEIEdFTkVSQUwmYW1wO2hhc2hGaXJtYWRv
MjQ0NTM4OTk1ODY9JmFtcDtmb3JtdWxhcmlvRW5Vc289JmFtcDtpZFdvcmtpdGVtPTQwMzA2NTgmYW1wO2lkVmVyc2lvbj05NDExNjAzOTMmYW1wO2lkRGVmaW5pY2lvblByb2Nlc2
89MTIyNjZfODAwMjEwX1NvbGljaXR1ZEdlbmVyYWwmYW1wO2lkVHJhc2FjY2lvbj0mYW1wO251bWVyYWNpb25UcmFtaXRlRmlsdHJvPSZhbXA7aW5mb3JtYWNpb25BRmlybWFyMjQ0
0NTM4OTk1ODY9NmxkWGFPaHVXL1YrMFhwYlFBUXpGRFpwZmtZPSZhbXA7YWxnb3JpdG1vRmlybWEyNDQ1Mzg5OTU4Nj0mYW1wO1JlbGF5U3RhdGU9X3ZRXzQwbWkiLz48L3
NhbWwyOlN1YmplY3RDb25maXJtYXRpb24+PC9zYW1sMjpTdWJqZWN0PjxzYW1sMjpDb25kaXRpb25zIE5vdEJlZm9yZT0iMjAyNC0wNS0yMFQxMjowODoyMi4zNDFaIiBOb3RPbk9y
QWZ0ZXI9IjIwMjQtMDUtMjBUMTI6MjM6MjIuMzQxWiI+PHNhbWwyOkF1ZGllbmNlUmVzdHJpY3Rpb24+PHNhbWwyOkF1ZGllbmNlPmh0dHBzOi8vb3YuZGlwYWxtZS5vcmcvU1AyL1R
pV29ya3NSZXNwb

En Ayuntamiento de Chirivel a 20 de mayo de 2024

Justificante de evidencias de firma con Cl@ve

25zZT9pZEluc3RhbmNpYUFjdGl2aWRhZD0xMTk5OTgxNiZhbXA7Zm9ybWF0b0Zpcm1hMjQ0NTM4OTk1ODY9JmFtcDt0aXBvRGVMb2dhZG89ZXh0ZXJubyZhbXA7aWRJbnN0YW5ja
WFUcmFtaXRlPTI0NDM4MTY3NjExJmFtcDtpbmNsdWlyRW5GaXJtYWRvMjQ0NTM4OTk1ODY9U0kmYW1wO2RhdG9zRm9ybXVsYXJpbz0mYW1wO2lkSW5zdGFuY2lhUHJvY2Vzbz
0xMDE2ODQ4JmFtcDt1cGdyYWRlRmlybWEyNDQ1Mzg5OTU4Nj0mYW1wO2lkTG9naWNhPXZhbGlkYXJGaXJtYUNsYXZlMiZhbXA7aWRFbnRpZGFkPTQwMzcmYW1wO2lkRGVma
W5pY2lvbkFjdGl2aWRhZD1pZEluc3RhbmNpYVNvbGljaXR1ZCZhbXA7ZGF0b3NGaXJtYT0mYW1wO2ZpbHRybz01NTUxM0NBMDA1NkRDOTdFNjQzNTQ4OTlGRkQyMTQyOCZhbX
A7aWRUaURvY0RvY3VtZW50b3M9MjQ0NTM4OTk1ODYmYW1wO2RhdG9zRmlybWFkb3M9cHJ1ZWJhJmFtcDtjZXJ0aWZpY2Fkbz0mYW1wO21vZG9GaXJtYTI0NDUzODk5NTg2PU
VYUExJQ0lUTyZhbXA7ZmlybWFkbzI0NDUzODk5NTg2PWZhbHNlJmFtcDttb2RvPXZhbGlkYXImYW1wO2Zpcm1hcj0mYW1wO2hhc2hDb250cmFGaXJtYWRvMjQ0NTM4OTk1ODY9J
mFtcDt2YWxpZGFyPTEmYW1wO2RvY3VtZW50b0dlbmVyYWRvPSZhbXA7c2VzaW9uSUQ9JmFtcDtub21icmVEb2N1bWVudG9BRmlybWFyMjQ0NTM4OTk1ODY9U09MSUNJVFVEIE
dFTkVSQUwmYW1wO2hhc2hGaXJtYWRvMjQ0NTM4OTk1ODY9JmFtcDtmb3JtdWxhcmlvRW5Vc289JmFtcDtpZFdvcmtpdGVtPTQwMzA2NTgmYW1wO2lkVmVyc2lvbj05NDExNjAzOT
MmYW1wO2lkRGVmaW5pY2lvblByb2Nlc289MTIyNjZfODAwMjEwX1NvbGljaXR1ZEdlbmVyYWwmYW1wO2lkVHJhc2FjY2lvbj0mYW1wO251bWVyYWNpb25UcmFtaXRlRmlsdHJvPSZ
hbXA7aW5mb3JtYWNpb25BRmlybWFyMjQ0NTM4OTk1ODY9NmxkWGFPaHVXL1YrMFhwYlFBUXpGRFpwZmtZPSZhbXA7YWxnb3JpdG1vRmlybWEyNDQ1Mzg5OTU4Nj0mYW1wO
1JlbGF5U3RhdGU9X3ZRXzQwbWk8L3NhbWwyOkF1ZGllbmNlPjwvc2FtbDI6QXVkaWVuY2VSZXN0cmljdGlvbj48c2FtbDI6T25lVGltZVVzZS8+PC9zYW1sMjpDb25kaXRpb25zPjxzYW1
sMjpBdXRoblN0YXRlbWVudCBBdXRobkluc3RhbnQ9IjIwMjQtMDUtMjBUMTI6MDg6MjIuMzQxWiI+PHNhbWwyOkF1dGhuQ29udGV4dD48c2FtbDI6QXV0aG5Db250ZXh0Q2xhc3NSZW
Y+aHR0cDovL2VpZGFzLmV1cm9wYS5ldS9Mb0Evc3Vic3RhbnRpYWw8L3NhbWwyOkF1dGhuQ29udGV4dENsYXNzUmVmPjxzYW1sMjpBdXRobkNvbnRleHREZWNsLz48L3NhbWwy
OkF1dGhuQ29udGV4dD48L3NhbWwyOkF1dGhuU3RhdGVtZW50PjxzYW1sMjpBdHRyaWJ1dGVTdGF0ZW1lbnQ+PHNhbWwyOkF0dHJpYnV0ZSBGcmllbmRseU5hbWU9IkZhbWlseU
5hbWUiIE5hbWU9Imh0dHA6Ly9laWRhcy5ldXJvcGEuZXUvYXR0cmlidXRlcy9uYXR1cmFscGVyc29uL0N1cnJlbnRGYW1pbHlOYW1lIiBOYW1lRm9ybWF0PSJ1cm46b2FzaXM6bmFtZX
M6dGM6U0FNTDoyLjA6YXR0cm5hbWUtZm9ybWF0OnVyaSI+PHNhbWwyOkF0dHJpYnV0ZVZhbHVlIHhtbG5zOnhzaT0iaHR0cDovL3d3dy53My5vcmcvMjAwMS9YTUxTY2hlbWEtaW5
zdGFuY2UiIHhzaTp0eXBlPSJlaWRhcy1uYXR1cmFsOkN1cnJlbnRGYW1pbHlOYW1lVHlwZSI+VkFRVUVSTyBUUklHTzwvc2FtbDI6QXR0cmlidXRlVmFsdWU+PC9zYW1sMjpBdHRyaW
J1dGU+PHNhbWwyOkF0dHJpYnV0ZSBGcmllbmRseU5hbWU9IkZpcnN0TmFtZSIgTmFtZT0iaHR0cDovL2VpZGFzLmV1cm9wYS5ldS9hdHRyaWJ1dGVzL25hdHVyYWxwZXJzb24vQ3
VycmVudEdpdmVuTmFtZSIgTmFtZUZvcm1hdD0idXJuOm9hc2lzOm5hbWVzOnRjOlNBTUw6Mi4wOmF0dHJuYW1lLWZvcm1hdDp1cmkiPjxzYW1sMjpBdHRyaWJ1dGVWYWx1ZSB4b
Wxuczp4c2k9Imh0dHA6Ly93d3cudzMub3JnLzIwMDEvWE1MU2NoZW1hLWluc3RhbmNlIiB4c2k6dHlwZT0iZWlkYXMtbmF0dXJhbDpDdXJyZW50R2l2ZW5OYW1lVHlwZSI+Uk9CRVJU
Tzwvc2FtbDI6QXR0cmlidXRlVmFsdWU+PC9zYW1sMjpBdHRyaWJ1dGU+PHNhbWwyOkF0dHJpYnV0ZSBGcmllbmRseU5hbWU9IlBlcnNvbklkZW50aWZpZXIiIE5hbWU9Imh0dHA6Ly9
laWRhcy5ldXJvcGEuZXUvYXR0cmlidXRlcy9uYXR1cmFscGVyc29uL1BlcnNvbklkZW50aWZpZXIiIE5hbWVGb3JtYXQ9InVybjpvYXNpczpuYW1lczp0YzpTQU1MOjIuMDphdHRybmFtZS
1mb3JtYXQ6dXJpIj48c2FtbDI6QXR0cmlidXRlVmFsdWUgeG1sbnM6eHNpPSJodHRwOi8vd3d3LnczLm9yZy8yMDAxL1hNTFNjaGVtYS1pbnN0YW5jZSIgeHNpOnR5cGU9ImVpZGFzL
W5hdHVyYWw6UGVyc29uSWRlbnRpZmllclR5cGUiPjcxMTUxNDU1Tjwvc2FtbDI6QXR0cmlidXRlVmFsdWU+PC9zYW1sMjpBdHRyaWJ1dGU+PHNhbWwyOkF0dHJpYnV0ZSBGcmllb
mRseU5hbWU9IkZpcnN0U3VybmFtZSIgTmFtZT0iaHR0cDovL2VzLm1pbmhhZnAuY2xhdmUvRmlyc3RTdXJuYW1lIiBOYW1lRm9ybWF0PSJ1cm46b2FzaXM6bmFtZXM6dGM6U0FNTD
oyLjA6YXR0cm5hbWUtZm9ybWF0OnVyaSI+PHNhbWwyOkF0dHJpYnV0ZVZhbHVlIHhtbG5zOnhzaT0iaHR0cDovL3d3dy53My5vcmcvMjAwMS9YTUxTY2hlbWEtaW5zdGFuY2UiIHhza
Tp0eXBlPSJ4czpzdHJpbmciPlZBUVVFUk88L3NhbWwyOkF0dHJpYnV0ZVZhbHVlPjwvc2FtbDI6QXR0cmlidXRlPjxzYW1sMjpBdHRyaWJ1dGUgRnJpZW5kbHlOYW1lPSJQYXJ0aWFsQ
WZpcm1hIiBOYW1lPSJodHRwOi8vZXMubWluaGFmcC5jbGF2ZS9QYXJ0aWFsQWZpcm1hIiBOYW1lRm9ybWF0PSJ1cm46b2FzaXM6bmFtZXM6dGM6U0FNTDoyLjA6YXR0cm5hbW
UtZm9ybWF0OnVyaSI+PHNhbWwyOkF0dHJpYnV0ZVZhbHVlIHhtbG5zOnhzaT0iaHR0cDovL3d3dy53My5vcmcvMjAwMS9YTUxTY2hlbWEtaW5zdGFuY2UiIHhzaTp0eXBlPSJ4czpzdH
JpbmciPlBGQmhjblJwWVd4ZlFXWnBjbTFoWDFKbGMzQnZibk5sSUhodGJHNXpPbUZtZUhBOUluVnlianBoWm1seWJXRTZaSE56T2pFdU1EcHdjbTltYVd4bE9saFRVenB6WTJobGJX
RWlJSGh0Ykc1ek9tUnpjejBpZFhKdU9tOWhjMmx6T201aGJXVnpPblJqT21SemN6b3hMakE2WTI5eVpUcHpZMmhsYldFaVBqeGtjM002VW1WemRXeDBQanhrYzNNNlVtVnpkV3gwVF
dGcWIzSStkWEp1T205aGMybHpPbTVoYldWek9uUmpPbVJ6Y3pveExqQTZjbVZ6ZFd4MGJXRnFiM0k2VTNWalkyVnpjend2WkhOek9rOXSmxjM1ZzZEUxaGFtOXlQanhrYzNNNlVtVnpkV
3gwVFdsdWIzSStkWEp1T205aGMybHpPbTVoYldWek9uUmpPbVJ6Y3pveExqQTZjSEp2Wm1sc1pYTTZXRk5UT25KbGMzVnNkRzFwYm05eU9uUmhiR2xrT21ObGNuUnBabWxqWVh
SbE9rUmxabWx1YVhScGRtVThMMJ6Y3pwU1pYTjFiSFJOYVc1dmNqNDhaSE56T2xKbGMzVnNkRTFsYzNOaFoyVWdlRzFzT214aGJtYzlJbVZ6SWo1RmJDQmpaWEowYVdacFkyRm
tieUJsY3lCMnc2RnNhV1J2UEM5a2MzTTZVbVZ6ZFd4MFRXVnpjMkZuWlQ0OEwyUnpjenBTWlhOMWJIUStQR0ZtZUhBNlVtVmhaR0ZpYkdWRFpYSjBhV1pwWTJGMFpvbHVabTgrUE
dGbWVIQTZVbVZoWkdGaWJHVkdhV1JsV1ZzWkQ0OFlXWjRjRHBHYVdWc1pFbGtaVzUwYVhSNVBtNTFiV1Z5YjFObGNtbGxQQzloWm5od09rWnBaV3hrU1dSbGJuUnBkSGsrUEdGbWVI
QTZSbWxsYkdSV1lXeDFaVDR4TVRNME1EWXhPRFV6TVRBd01qRTFOREV4TURjNE56SXpNRGsxTkRJeE9ERXlOemczTmpBOEwyRm1lSEE2Um1sbGJHUldZV3gxWlQ0OEwyRm
1lSEE2VW1WaFpHRmliR1ZHYVdWc1pENDhZV1o0Y0RwU1pXRmtZV0pzWlVacFpXeGtTV1JsYm5ScGRIaz0pWlVacFpXeGtVbWRsVlRKMVVtNVZORlhZLjNWa1RaNkxrWUZkUmkxY1hHYW
Y0c5dWMyRmliR1U4TDJGbWVIQTZSbWxsYkdSSlpHVnVkR2wwZVQ0OFlXWjRjRHBHYVdWc1pGWmhiSFZsUGxSU1NVZFBQQzloWm5od09rWnBaV3hrVm1Gc2RXVStQQzloWm5o
d09sSmxZV1JoWW14bFJtbGxiR1ErUEdGbWVIQTZVbVZoWkdGaWJHVkdhV1ZzWkQ0OFlXWjRjRHBHYVdWc1pFbGtaVzUwYVhSNVBuQnlhVzFsY2tGd1pXeHNhV1J2VW1WemNHO
XVjMkZpYkdVOEwyRm1lSEE2Um1sbGJHUkpaR1Z1ZEdsMGVUNDhZV1o0Y0RwR2FXVnNaRlpoYkhWbFBFBsWkJVVlZGVWs4OEwyRm1lSEE2Um1sbGJHUldZV3gxWlQ0OEwyRm1lS
EE2VW1WaFpHRmliR1ZHYVdWc1pENDhZV1o0Y0RwU1pXRmtZV0pzWlVacFpXeGtTV1JsYm5ScGRIaz0pWlVacFpXeGtSZEdsMGVUNDhZV1o0Y0RwR2FXVnNaRlpoYkhWbFBFSlRVaUVCTVZSUWFkR
kVsa1pXNTBhWFI1UGp4aFpuaHdPa1pwWld4a1ZtRnNkV1UrUXoxRlV5eFBQVWRTVlZCUElFVkJVMWxEU0VGU1IwVlNYQ3dnVXk1Qkxpd3lMalV1TkM0NU56MVdRVlJGVXkxQk16U
XlOemMwTXpRc1EwNDlOekV4TlRFME5UVk9JRkpQUWtWU1ZFOGdWa0ZSVlVWU1R5QW9Vam9nUVRNME1qYzNORE0wS1N4VFRqMVdRVkZWWlZKUElGUlNTVWRQTEdkcGRtV
nVUbUZ0WlQxU1QwSkZVbFJQTEhObGNtbGhiRTUxYldKbGNqMUpSRU5GVXkwM01URTFNVFExTlU0c1pHVnpZM0pwY0hScGIyNDlVbVZtZT2tGRlFWUXZRVVZCVkRBME16Y3ZRl
ZGVTFSUElERXZOVFF4TURVdk1URXdOREl3TWpNeE16UXpNRFE4TDJGbWVIQTZSbWxsYkdSV1lXeDFaVDQ4TDJGbWVIQTZVbVZoWkdGaWJHVkdhV1ZzWkQ0OFlXWjRjRHBT
WldGa1lXSnNaVVpwWld4a1BqeGhabmh3T2tacFpXeGtTV1JsYm5ScGRIaytZMlZ5ZEVOc1lYTnphV1pwWTJGMGFXOXVQQzloWm5od09rWnBaV3hrU1dSbGJuUnBkSGsrUEdGbWVI
QTZSbWxsYkdSV1lXeDFaVDVGVTBsSFBBOWhabmh3T2tacFpXeGtWbUZzZFdVK1BDOWhabmh3T2xKbFlXUmhZbXhsUm1sbGJHUStQR0ZtZUhBNlVtVmhaR0ZpYkdWR2FXVnNaR
DQ4WVdaNGNEcEdhV1ZzWkVsa1pXNTBhWFI1UG1sa1JXMXBjMjl5UEM5aFpuaHdPa1pwWld4a1NXUmxiblJwZEhrK1BHRm1lSEE2Um1sbGJHUldZV3gxWlQ1RFRqMUJReUJTWlhC
eVpYTmxiblJoWTJuRHMyNHNUMVU5UTBWU1JWTXNUejFHVGsxVUxWSkRUU3hEUFVWVFBDOWhabmh3T2tacFpXeGtWbUZzZFdVK1BDOWhabmh3T2xKbFlXUmhZbXhsUm1sb
GJHUStQR0ZtZUhBNlVtVmhaR0ZpYkdWR2FXVnNaRDQ4WVdaNGNEcEdhV1ZzWkVsa1pXNTBhWFI1UGtsRVgyVjFjbTl3Wlc4OEwyRm1lSEE2Um1sbGJHUkpaR1Z1ZEdsMGVUNDh
ZV1o0Y0RwR2FXVnNaRlpoYkhWbFBFbrbEVRMFZUTFRjeE1UVXhORFUxVGp3dllXWjRjRHBHYVdWc1pGWmhiSFZsUGp3dllXWjRjRHBTWldGa1lXSnNaVVpwWld4a1BqeGhabmh3T2x
KbFlXUmhZbXhsUm1sbGJHUStQR0ZtZUhBNlJtbGxiR1JKWkdWdWRHbDBlVDV5WVhwdmJsTnZZMmxoYkR3dllXWjRjRHBHYVdWc1pGWmhiSFZsUGp3dllXWjRjRHBTWldGa1lXSnNaVVpwWldGa1lXSnNaVVpwWldGa1lXSnNaVVpwWld4a1BqeGhabmh3T2tacFpXeGtTV1JsYm5ScGRIaz0pWlVacFpXeGtSZEdsMGVUNDhZV1o0Y0RwR2FXVnNaRlpoYkhWbFBFdVZUMVZUMVZVc1pXNTBMWFJ1WkRGaFpXOG9QZEdsMGVUNDhZV1o0Y0RwR2FXVnNaRlpoYkhWbFBFSlRVaUVCTVZSUWFkRUhlWlVacFpXeGtTV1JsYm5ScGRIaz0pWlVacFpXeGtSZEdsMGVUNDhZV1o0Y0RwR2FXVnNaRlpoYkhWbFBFSlRVaUVCTVZSUWFkR
dGa1lXSnNaVVpwWld4a1BqeGhabmh3T2tacFpXeGtTV1JsYm5ScGRIaytZM0ZqWkdsMGVUNDhZV1o0Y0RwR2FXVnNaRlpoYkhWbFBFbrbEVRMFZUTFRjeE1UVXhORFUxVGp3dllXWjRjR
WbUZzZFdVK1BDOWhabmh3T2xKbFlXUmhZbXhsUm1sbGJHUStQR0ZtZUhBNlJtbGxiR1JKWkdWdWRHbDBlVDVTWlhCeVpYTmxiblJoWTJsdmJqd3ZZV1o0Y0RwR2FXVnNaRWxrWlc1MGFYUjVQanhoWm5od09rWnBaV3hrVm1Gc2RXVStVMGs4TDJGbWVIQTZSbWxsYkdSV1lXeDFaVDQ4TDJGbWVIQTZVbVZoWkdGaWJHVkdhV1ZzWkQ0OFlXWjRjRHBTWldGa1lXSnNaVVpwWld4a1BqeGhabmh3T2tacFpXeGtTV1JsYm5ScGRIaytUbTl0WW5KbFFYQmxiR3hwWkc5VVpXeGxabTl1YnpKVFpXeHNiMVJwWlcxd2J6d3ZZV1o0Y0RwR2FXVnNaRWxrWlc1MGFYUjVQanhoWm5od09rWnBaV3hrVm1Gc2RXVStQQzloWm5od09rWnBaV3hrVm1Gc2RXVStQQzloWm5od09sSmxZV1JoWW14bFJtbGxiR1ErUEdGbWVIQTZVbVZoWkdGaWJHVkdhV1ZzWkQ0OFlXWjRjRHBHYVdWc1pFbGtaVzUwYVhSNVBuQnlhVzFsY2tGd1pXeHNhV1J2VW1WemNHOXVjMkZpYkdVOEwyRm1lSEE2Um1sbGJHUkpaR1Z1ZEdsMGVUNDhZV1o0Y0RwR2FXVnNaRlpoYkhWbFBsUlNTVWRQUEM5aFpuaHdPa1pwWld4a1ZtRnNkV1UrUEM5aFpuaHdPbEpsWVdSaFlteGxSbWxsYkdRK1BHRm1lSEE2VW1WaFpHRmliR1ZHYVdWc1pENDhZV1o0Y0RwR2FXVnNaRWxrWlc1MGFYUjVQbk5sWjNWdVpHOUJjR1ZzYkdsa2IxSmxjM0J2Ym5OaFlteGxQQzloWm5od09rWnBaV3hrU1dSbGJuUnBkSGsrUEdGbWVIQTZSbWxsYkdSV1lXeDFaVDVXUVZGVlJWSlBQQzloWm5od09rWnBaV3hrVm1Gc2RXVStQQzloWm5od09sSmxZV1JoWW14bFJtbGxiR1ErUEdGbWVIQTZVbVZoWkdGaWJHVkdhV1ZzWkQ0OFlXWjRjRHBHYVdWc1pFbGtaVzUwYVhSNVBuVnpiMDlwWVdsa1pHdk9iRzFpWVhSbGVHTjBJPQ==

En Ayuntamiento de Chirivel a 20 de mayo de 2024

Justificante de evidencias de firma con Cl@ve

2UEM5aFpuaHdPa1pwWld4a1NXUmxiblJwZEhrK1BHRm1lSEE2Um1sbGJHUldZV3gxWlQ1a2FXZHBkR0ZzVTJsbmJtRjBkWEpsSUh3Z2JtOXVVbVZ3ZFdScFlYUnBiMjRnZkNCclpYbE
ZibU5wY0dobGNtMWxiblE4TDJGbWVIQTZSbWxsYkdSV1lXeDFaVDQ4TDJGbWVIQTZVbVZoWkdGaWJHVkdhV1ZzWkQ0OFlXWjRjRHBTWldGa1lXSnNaVVpwWld4a1BqeGhabmh3
T2tacFpXeGtTV1JsYm5ScGRIaytUbTl0WW5KbFFYQmxiR3hwWkc5elVtVnpjRzl1YzJGaWJHVThMMkZtZUhBNlJtbGxiR1JKWkdWdWRHbDBlVDQ4WVdaNGNEcEdhV1ZzWkZaaGJIV
mxQbEpQUWtWU1ZFOGdWa0ZSVlVWU1R5QlVVa2xIVHp3dlIXWjRjRHBHYVdWc1pGWmhiSFZsUGp3dlXWjRjRHBTWldGa1lXSnNaVVpwWld4a1BqeGhabmh3T2xKbFlXUmhZbXhs
Um1sbGJHUStQR0ZtZUhBNlJtbGxiR1JKWkdWdWRHbDBlVDV3YjJ4cGRHbGpZVHd2WVdaNGNEcEdhV1ZzWkVsa1pXNTBhWFI1UGp4aFpuaHdPa1pwWld4a1ZtRnNkV1UrTVM0ekx
qWXVNUzQwTGpFdU5UY3pOQzR6TGpFeExqSXNNQzQwTGpBdU1UazBNVEV5TGpFdU1Dd3lMakUyTGpjeU5DNHhMak11TlM0NFBDOWhabmh3T2tacFpXeGtWbUZzZFdVK1BDO
Whabmh3T2xKbFlXUmhZbXhsUm1sbGJHUStQR0ZtZUhBNlVtVmhaR0ZpYkdWR2FXVnNaRDQ4WVdaNGNEcEdhV1ZzWkVsa1pXNTBhWFI1UG5CaGFYTThMMkZtZUhBNlJtbGxiR1J
KWkdWdWRHbDBlVDQ4WVdaNGNEcEdhV1ZzWkZaaGJIVmxQa1ZUUEM5aFpuaHdPa1pwWld4a1ZtRnNkV1UrUEM5aFpuaHdPbEpsWVdSaFlteGxSbWxsYkdRK1BHRm1lSEE2VW1
WaFpHRmliR1ZHYVdWc1pENDhZV1o0Y0RwR2FXVnNaRWxrWlc1MGFYUjVQbTV2YldKeVpWSmxjM0J2Ym5OaFlteGxQQzloWm5od09rWnBaV3hrU1dSbGJuUnBkSGsrUEdGbWVIQ
TZSbWxsYkdSV1lXeDFaVDVTVDBKRlVsUlBQQzloWm5od09rWnBaV3hrVm1Gc2RXVStQQzloWm5od09sSmxZV1JoWW14bFJtbGxiR1ErUEdGbWVIQTZVbVZoWkdGaWJHVkdhV1Zz
WkQ0OFlXWjRjRHBHYVdWc1pFbGtaVzUwYVhSNVBuRnpZMlE4TDJGbWVIQTZSbWxsYkdSSlpHVnVkR2wwZVQ0OFlXWjRjRHBHYVdWc1pGWmhiSFZsUGs1UFBDOWhabmh3T2ta
cFpXeGtWbUZzZFdVK1BDOWhabmh3T2xKbFlXUmhZbXhsUm1sbGJHUStQR0ZtZUhBNlVtVmhaR0ZpYkdWR2FXVnNaRDQ4WVdaNGNEcEdhV1ZzWkVsa1pXNTBhWFI1UG1Oc1lY
TnBabWxqWVdOcGlyNDhMMkZtZUhBNlJtbGxiR1JKWkdWdWRHbDBlVDQ4WVdaNGNEcEdhV1ZzWkZaaGJIVmxQakV4UEM5aFpuaHdPa1pwWld4a1ZtRnNkV1UrUEM5aFpuaHdPb
EpsWVdSaFlteGxSbWxsYkdRK1BHRm1lSEE2VW1WaFpHRmliR1ZHYVdWc1pENDhZV1o0Y0RwR2FXVnNaRWxrWlc1MGFYUjVQa1J2WTNWdFpXNTBieUJ5WlhCeVpYTmxiblJoWT
JuRHMyNDhMMkZtZUhBNlJtbGxiR1JKWkdWdWRHbDBlVDQ4WVdaNGNEcEdhV1ZzWkZaaGJIVmxQbEpsWmpwQlJVRlVMMEZGUVZRd05ETTNMMUJWUlZOVVR5QXhMelUwTVR
BMUx6RXhNRFF5TURJek1UTTBNekEwUEM5aFpuaHdPa1pwWld4a1ZtRnNkV1UrUEM5aFpuaHdPbEpsWVdSaFlteGxSbWxsYkdRK1BDOWhabmh3T2xKbFlXUmhZbXhsUTJWeWRH
bG1hV05oZEdWSmJtWnZQand2VUdGeWRHbGhiRjlCWm1seWJXRmZVbVZ6Y0c5dWMyVSs8L3NhbWwyOkF0dHJpYnV0ZVZhbHVlPjwvc2FtbDI6QXR0cmlidXRlPjxzYW1sMjpBdHRy
aWJ1dGUgRnJpZW5kbHlOYW1lPSJTZWxlY3RlZElkUCIgTmFtZT0iaHR0cDovL2VzLm1pbmhhZnAuY2xhdmUvU2VsZWN0ZWRJZFAiIE5hbWVGb3JtYXQ9InVybjpvYXNpczpuYW1lczp
0YzpTQU1MOjIuMDphdHRybmFtZS1mb3JtYXQ6dXJpIj48c2FtbDI6QXR0cmlidXRlVmFsdWUgeG1sbnM6eHNpPSJodHRwOi8vd3d3LnczLm9yZy8yMDAxL1hNTFNjaGVtYS1pbnN0YW
5jZSIgeHNpOnR5cGU9InhzOnN0cmluZyI+QUZJUk1BPC9zYW1sMjpBdHRyaWJ1dGVWYWx1ZT48L3NhbWwyOkF0dHJpYnV0ZT48c2FtbDI6QXR0cmlidXRlIEZyaWVuZGx5TmFtZT0iU
mVsYXlTdGF0ZSIgTmFtZT0iaHR0cDovL2VzLm1pbmhhZnAuY2xhdmUvUmVsYXlTdGF0ZSIgTmFtZUZvcm1hdD0idXJuOm9hc2lzOm5hbWVzOnRjOlNBTUw6Mi4wOmF0dHJuYW1lLW
Zvcm1hdDp1cmkiPjxzYW1sMjpBdHRyaWJ1dGVWYWx1ZSB4bWxuczp4c2k9Imh0dHA6Ly93d3cudzMub3JnLzIwMDEvWE1MU2NoZW1hLWluc3RhbmNlIiB4c2k6dHlwZT0iZWlkYXMtb
mF0dXJhbDpQZXJzb25JZGVudGlmaWVyVHlwZSI+X1VMVHNKNmc8L3NhbWwyOkF0dHJpYnV0ZVZhbHVlPjwvc2FtbDI6QXR0cmlidXRlPjwvc2FtbDI6QXR0cmlidXRlU3RhdGVtZW50
Pjwvc2FtbDI6QXNzZXJ0aW9uPjwvc2FtbDJwOlJlc3BvbnNlPg==

En Ayuntamiento de Chirivel a 20 de mayo de 2024

Grupo **EASY CHARGER S.A. CIF: B-342777434** con domicilio en calle Obispo Nicolás Castellanos nº1, 34001 Palencia (Palencia), en su nombre y representación **Dña. MARÍA DE LOS ÁNGELES GARCÍA MONTEJANO** comparece y como proceda.

En relación con el informe asociado al expediente **"24-4037T0094"** en el que se requieren en el citado expediente, sirva este documento como parte de la documentación a aportar para la subsanación del citado requerimiento.

AYTO CHIRIVEL

1.1 Referente al informe de referencia 24-4037T0094

Punto 4 – Subsanación de la solicitud (art. 302 del RG)

a): En el proyecto presentado se plantea la ejecución de una red de recogida de pluviales que será dirigida a red de saneamiento. Se aclara que la red de pluviales se conectará según ese proyecto *«...a colectores enterrados que discurren dentro del límite de propiedad y que a su vez ya está conectada a la red municipal de saneamiento»*. En el oportuno plano de esa red se dirigen las aguas hasta una «arqueta derivación pluviales». En el PDSU, en las «Condiciones generales de edificación y urbanización» de la Ordenanza de suelo urbano, se indica que ***«el sistema de evacuación de aguas residuales y pluviales será separativo y mientras no exista una red específica de aguas pluviales, estas deberán conducirse desde el interior de cada inmueble, por debajo de la acera, hasta la cuneta»***. En relación con esta cuestión, debe justificarse que existe una red específica de recogida de pluviales en aquella zona a la que se conectarán las aguas recogidas en la estación de recarga. En caso contrario las aguas pluviales deberán dirigirse bien por superficie o bien recogida en canalizaciones enterradas hasta línea de fachada de parcela para evacuar en la calle.

Se plantea un nuevo sistema de evacuación de aguas pluviales mediante zanjas filtrantes dentro de la propia parcela, ya que dentro de la estación se busca la mayor comodidad del usuario y por ello se evita que la evacuación de pluviales sea por superficie, dirigiendo el agua a imbornales para su evacuación inmediata mediante la canalización subterránea, por lo que cara a la ejecución del proyecto es irrealizable que si la canalización va por subterráneo ésta pueda desembocar a la calle.

Es por ello, que se justifica este apartado, si bien no existe una separación de aguas residuales y pluviales, el proyecto de recarga de vehículos eléctricos establece una separación de aguas, siendo la de pluviales dirigida al terreno natural donde será filtrada de manera subterránea.

Por todo lo expuesto se adjunta documentación gráfica en el siguiente apartado.

Punto 5 – Conformidad con la legislación sectorial aplicable.

5.1.- En relación con la normativa sectorial y de obligado cumplimiento aplicable al proyecto objeto de comprobación por parte del Ayuntamiento, cabe informar que la documentación se considera deficitaria en los siguientes aspectos:

• Se debe justificar el cumplimiento del Decreto 293/2009, de 7 de julio, y de la Orden TMA/851/2021, de 23 de julio, especialmente en los cruces entre los itinerarios peatonales accesibles y los itinerarios vehiculares, así como en el

itinerario accesible entre los puntos de recarga eléctrica y el aseo accesible, sin omitir el mobiliario urbano (bancos, etc.)

Dentro del anexo 01 *"Adecuación y equipamiento de actuación del proyecto de estación de recarga ultrarrápida de V.E."*. En el apartado 1.7.1.3. Accesibilidad en el área de actuación, que se expone a continuación, se justifica el cumplimiento de la Orden TMA/851/2021, de 23 de julio por lo que por también da cumplimiento al Decreto 293/2009, de 7 de julio.

1.7.1.3 Accesibilidad en el área de actuación.

En este apartado se describe y justifica las soluciones adoptadas en proyecto en cumplimiento de Orden TMA/851/2021, de 23 de julio, por la que se desarrolla el documento técnico de condiciones básicas de accesibilidad y no discriminación para el acceso y la utilización de los espacios públicos urbanizados.

- **Definición y ámbito de aplicación.**

Artículo 3. Espacios públicos urbanizados

1. Los espacios públicos urbanizados comprenden el conjunto de espacios peatonales y vehiculares, de paso o estancia, no adscritos a una edificación, y que forman parte del dominio público o están destinados al uso público, en el suelo en situación básica de urbanizado de conformidad con lo dispuesto por la legislación estatal de suelo.

EN PROYECTO: Puesto que el espacio exterior de la estación de recarga de vehículos eléctricos proyectada no está adscritos a una edificación y a pesar de que no es dominio público, tiene un uso público por lo que toda el área de actuación se diseña en cumplimiento de la Orden TMA/851/2021, de 23 de julio.

- **Recorrido peatonal.**
    - **Descripción geométrica.**

Se realiza un diseño de urbanización interior con un recorrido peatonal seguro, con pavimentos diferenciados, sin obstáculos, salvando niveles mínimos entre acera y calzada, con una geometría que claramente define la entrada, la salida y el recorrido de vehículos. El acceso peatonal a la estación se realiza desde vía pública quedando el firme interior a cota de vía pública.

Se dispone un área de descanso que cuenta con un módulo de aseos y máquinas de vending, mobiliario urbano y elementos vegetales. Todo el programa de la estación de recarga se desarrolla en planta baja y sobre rasante con desniveles máximos del 3% en toda el área de actuación.

La disposición y geométrica de los diferentes elementos de adecuación y equipamiento de área de actuación queda definido en el plano UR01.02 "Distribución general" adjuntado en la memoria gráfica del presente anexo.

- **Itinerario seguro en calzada.**

Se proyectan itinerarios seguros en calzada que garantizan un flujo de circulación seguro, cómodo y continuo, sin resaltes mayores a 4mm en el pavimiento. La señalización horizontal garantiza y ayuda a comprender las áreas seguras para peatones en la zona de recarga y rodada en general. Tenemos varios itinerarios peatonales, garantizando que uno de ellos siempre será accesible no resultando en ningún caso discriminatorio. *(Art. 5 de la Orden TMA/851/2021).*

- **Pavimentos.**

Se proyectan pavimentos duros y estables cumpliendo con las exigencias de resbaladicidad para los suelos en zonas exteriores establecida en el Documento Básico SUA.

El itinerario peatonal contiene varios pavimientos en su recorrido sin resaltes de altura superiores a 4mm *(Art. 11 de la Orden TMA/851/2021)*:

- Pavimiento zona rodada: Firme de asfalto.
- Pavimiento zona peatonal: Pavimento exterior homogéneo de hormigón desactivado con grado de resbaladicidad C3.

La textura de ambos pavimientos es diferente. En ciertos casos y zonas se da uso de un pavimento táctil indicador para orientar y dirigir a las personas, como es en el cambio de nivel entre la zona de tránsito rodado y el área de descanso. El pavimento táctil indicador permitirá una fácil detección y recepción de información mediante el pie o bastones de personas con discapacidad visual, sin que constituya peligro para el tránsito peatonal en su conjunto *(Art. 45 de la Orden TMA/851/2021).*

Para indicar proximidad a elementos de cambio de nivel, en nuestro caso una pequeña rampa con acceso al área de descanso, se utiliza franjas de pavimento táctil indicador de tipo direccional, en sentido transversal al tránsito peatonal. El ancho de dichas franjas coincide con el de la rampa y su fondo es de 80 *cm (Según Art. 46 entre 80 y 120cm).*

- **Itinerario peatonal accesible.**

Se proyectan itinerarios peatonales accesibles que garantizan el uso y la circulación de forma segura, cómoda, autónoma y continua de todas las personas. Tenemos varios itinerarios peatonales, garantizando que uno de ellos siempre será accesible no resultando en ningún caso discriminatorio. *(Art. 5 de la Orden TMA/851/2021).*

En todo desarrollo del itinerario peatonal accesible la anchura libre de paso es mayor de 1.80 m y tiene una altura libre de paso mayor a 2.20m garantizando el giro, cruce y cambio de dirección de las personas, ya que se encuentra todo a nivel de la calzada justo con el paso de peatones. No se proyectan escalones en el recorrido. Dispone de una correcta comunicación y señalización.

- **Rampas.** *(Art. 14 de la Orden TMA/851/2021).*

Se entiende por rampas vinculadas a un itinerario peatonal accesible los planos inclinados con pendiente superior al 6% que se utilizan para salvar sus desniveles, y en nuestro caso tenemos una rampa de 10% con una longitud de tramo en proyección de 1,5m (máximo 9m según apartado B y C del art. 14) y con una anchura de paso libre de 2m (mínimo 1.80m según apartado a del art. 14) que configura el rebaje de bordillo frente al paso peatonal. La pendiente transversal es menor de 2%.

El pavimento cumple las características de diseño e instalación establecidas en el punto de itinerarios peatonales accesibles.

Al inicio y al final de la rampa existe un espacio de su misma anchura de desembarco y una profundidad mínima de 1,50 m, libre de obstáculos. Se proyecta en ambos extremos una franja de pavimento táctil indicador direccional.

- **Obstáculos: Rejillas y tapas de instalación.** *(Art. 12 de la Orden TMA/851/2021).*

Las rejillas, tapas de instalación están ubicados de tal forma que no invaden el itinerario peatonal accesible. Las rejillas y tapas de instalación están enrasadas con el pavimento circundante y sus aberturas tendrán una dimensión que permita la inscripción de un círculo de 1,6 cm de diámetro como máximo, colocándose en el caso de las rejillas de modo que el lado mayor de sus huecos quede orientado en dirección transversal al sentido de la marcha. La superficie cara vista de las rejillas y tapas de instalación serán antideslizantes, tanto en seco como en mojado. *(Art. 12 de la Orden TMA/851/2021).*

Las rejillas colocadas a en calzada cerca de un vado peatonal (acceso a zona de descanso con rampa accesible), cumplen con la distancia mínima de 50cm a los limites laterales externos del paso de peatones. *(Art. 12 de la Orden TMA/851/2021).*

- **Cruce con recorrido vehículos: Paso de peatones.**

Se proyectan cruces entre itinerarios peatonales e itinerarios vehiculares que asegurar que el tránsito de peatones se mantenga de forma continua en todo su desarrollo. *(Art. 19 de la Orden TMA/851/2021).*

Se garantiza que, junto a los puntos de cruce, no existen elementos que obstaculicen el mismo o la detección visual de la calzada ni de elementos de seguridad por parte de los peatones, así como la visibilidad de los peatones por parte del conductor. *(Art. 19 de la Orden TMA/851/2021).*

Tenemos casos en el que itinerario peatonal accesible y el itinerario vehicular están en distintos niveles. Para salvar el desnivel entre la acera y la calzada se ejecuta un vado peatonal con una rampa accesible a un agua con una pendiente del 10% para un tramo de 1.5m(10% para tramos de hasta 2,00 m según apartado 6 del art. 20) y con una anchura de paso libre de 1.80m (mínimo 1.80m según apartado dos del art. 20). Se garantizará la inexistencia de aristas vivas en cualquiera de los elementos que conforman el vado peatonal. El encuentro entre el plano principal del vado peatonal y la calzada está con un resalte inferior a 4 mm. La calzada en la zona de encuentro con el vado tiene un contrapendiente máximo del 2%. El pavimento

del vado cumple las características expuestas en el apartado de pavimientos. *(Art. 20 de la Orden TMA/851/2021).*

Se proyecta un paso de peatones sobre la calzada, compartiendo peatones y vehículos puntos de cruce entre itinerarios peatonales y vehiculares. Está ubicado próximo a la intersección viaria minimizando los desplazamientos y mejorando la visibilidad. Tienen un ancho de paso de 1.80m (no inferior al del vado peatonal). El trazado es perpendicular a la acera, priorizando la seguridad de estos. En proyecto se prevé señalización vertical y horizontal. *(Art. 21 de la Orden TMA/851/2021).*

- **Área de descanso.**

Se proyecta un área de descanso sin escalones aislados, con una altura libre de paso superior a 2,20m, bancos *(Art. 26 de la Orden TMA/851/2021) y* con una pavimentación acorde a los criterios adoptados en el punto anterior de itinerarios peatonales accesibles y pavimientos. *(Art. 6 de la Orden TMA/851/2021)*

- **Mobiliario urbano.**

El mobiliario urbano proyectado no invade el itinerario peatonal accesible. El diseño y ubicación de los elementos de mobiliario urbano garantiza que su envolvente por debajo de 2,20 m de altura carece de aristas vivas. *(Art. 25 de la Orden TMA/851/2021)*
Bancos y mesas de estancia. (Art. 26 de la Orden TMA/851/2021)

Los bancos y mesas proyectadas, como mínimo una unidad por cada agrupación y, en todo caso, una unidad por cada cinco bancos o mesas, cumple con lo establecido en el art. 26:

Bancos:

- *Dispondrán de un diseño ergonómico, con el plano de asiento de una profundidad entre 40 y 45 cm, y una altura entre 40 y 45 cm.*
- *Tendrán reposabrazos y un respaldo con altura mínima de 45 cm formando un ángulo máximo de 105° con el plano del asiento.*
- *A lo largo de su parte frontal y en toda su longitud se dispondrá de una franja libre de obstáculos de 60 cm de ancho, que no invadirá el itinerario peatonal accesible. Como mínimo uno de los laterales dispondrá de un espacio libre de obstáculos donde pueda inscribirse un círculo de 1,50 m de diámetro mínimo, que en ningún caso coincidirá con el itinerario peatonal accesible.*

Mesas:

- *Su plano de trabajo tendrá una anchura de 80 cm como mínimo.*
- *Estarán a una altura de 85 cm como máximo.*
- *Como mínimo uno de los laterales dispondrá de un espacio libre inferior de 70 × 80 × 50 cm (altura × anchura × fondo) así como de un espacio libre de obstáculos o zona de aproximación donde pueda inscribirse un círculo de 1,50 m de diámetro mínimo, que en ningún caso coincidirá con el itinerario peatonal accesible, y su ubicación permitirá el acceso desde el mismo.*

Papeleras. (Art. 28 de la Orden TMA/851/2021)

Las papeleras proyectadas permiten su acceso y su uso desde el itinerario peatonal accesible.

Bolardos. (Art. 29 de la Orden TMA/851/2021)

Los bolardos instalados en el área de recarga tienen una altura de 1,00m y un diámetro de 10cm, con un diseño redondeado y sin aristas. Su color contrasta con el pavimento asegurando su visibilidad en horas nocturnas. Los bolardos no invaden ningún itinerario accesible.

- **Zona verde.**

Los árboles, arbustos, plantas ornamentales o elementos vegetales autóctonos proyectados no obstaculizan el ámbito de paso peatonal del itinerario peatonal accesible, ni el campo visual de las personas en relación con las señales de tránsito, indicadores, rótulos, semáforos y otros elementos, permitiendo a su vez el correcto alumbrado público. *(Art. 18 de la Orden TMA/851/2021).*

- **Señalización e iluminación.** (Art. 31 de la Orden TMA/851/2021).

Con la finalidad de evitar los riesgos para la circulación peatonal derivados de la proliferación de elementos de señalización e iluminación en las zonas de uso peatonal, se agrupan en el menor número de soportes y se ubican preferentemente junto a la banda exterior de la acera.

  - **Señalización visual y acústica.**

Los rótulos, carteles y paneles informativos son estandarizados. La información será de lectura fácil, siendo concisa y sencilla, y acompañando a los textos con pictogramas u otros recursos gráficos. Son visibles en el entorno en que se sitúan, ya que están colocados en lugares bien iluminados a cualquier hora, evitando sombras, reflejos y deslumbramientos. Los caracteres o pictogramas utilizados serán estandarizados. El tamaño de la fuente es acorde a lo establecido en el artículo 41 de la Orden TMA/851/2021, teniendo el cuenta la distancia de lectura. *(Art. 41 de la Orden TMA/851/2021).*

  - **Aplicaciones reguladas de la señalización visual.**

Las señales colocadas serán las estandarizadas y los puntos de toma de decisión tendrá su señal correspondiente sin exceso de señales. *(Art. 41 de la Orden TMA/851/2021).*

  - **Aplicaciones del Símbolo de accesibilidad para la movilidad.**

Se señaliza permanentemente con el Símbolo de accesibilidad para la movilidad en todos los espacios requeridos. Su diseño, estilo, forma y proporción del Símbolo de accesibilidad para la movilidad se corresponde con lo indicado por la Norma UNE 41501 «Símbolo de accesibilidad para la movilidad. Reglas y grados de uso». *(Art. 43 de la Orden TMA/851/2021).*

Por todo lo expuesto se adjunta documentación grafica en el siguiente apartado.

1.2 Documentación Gráfica

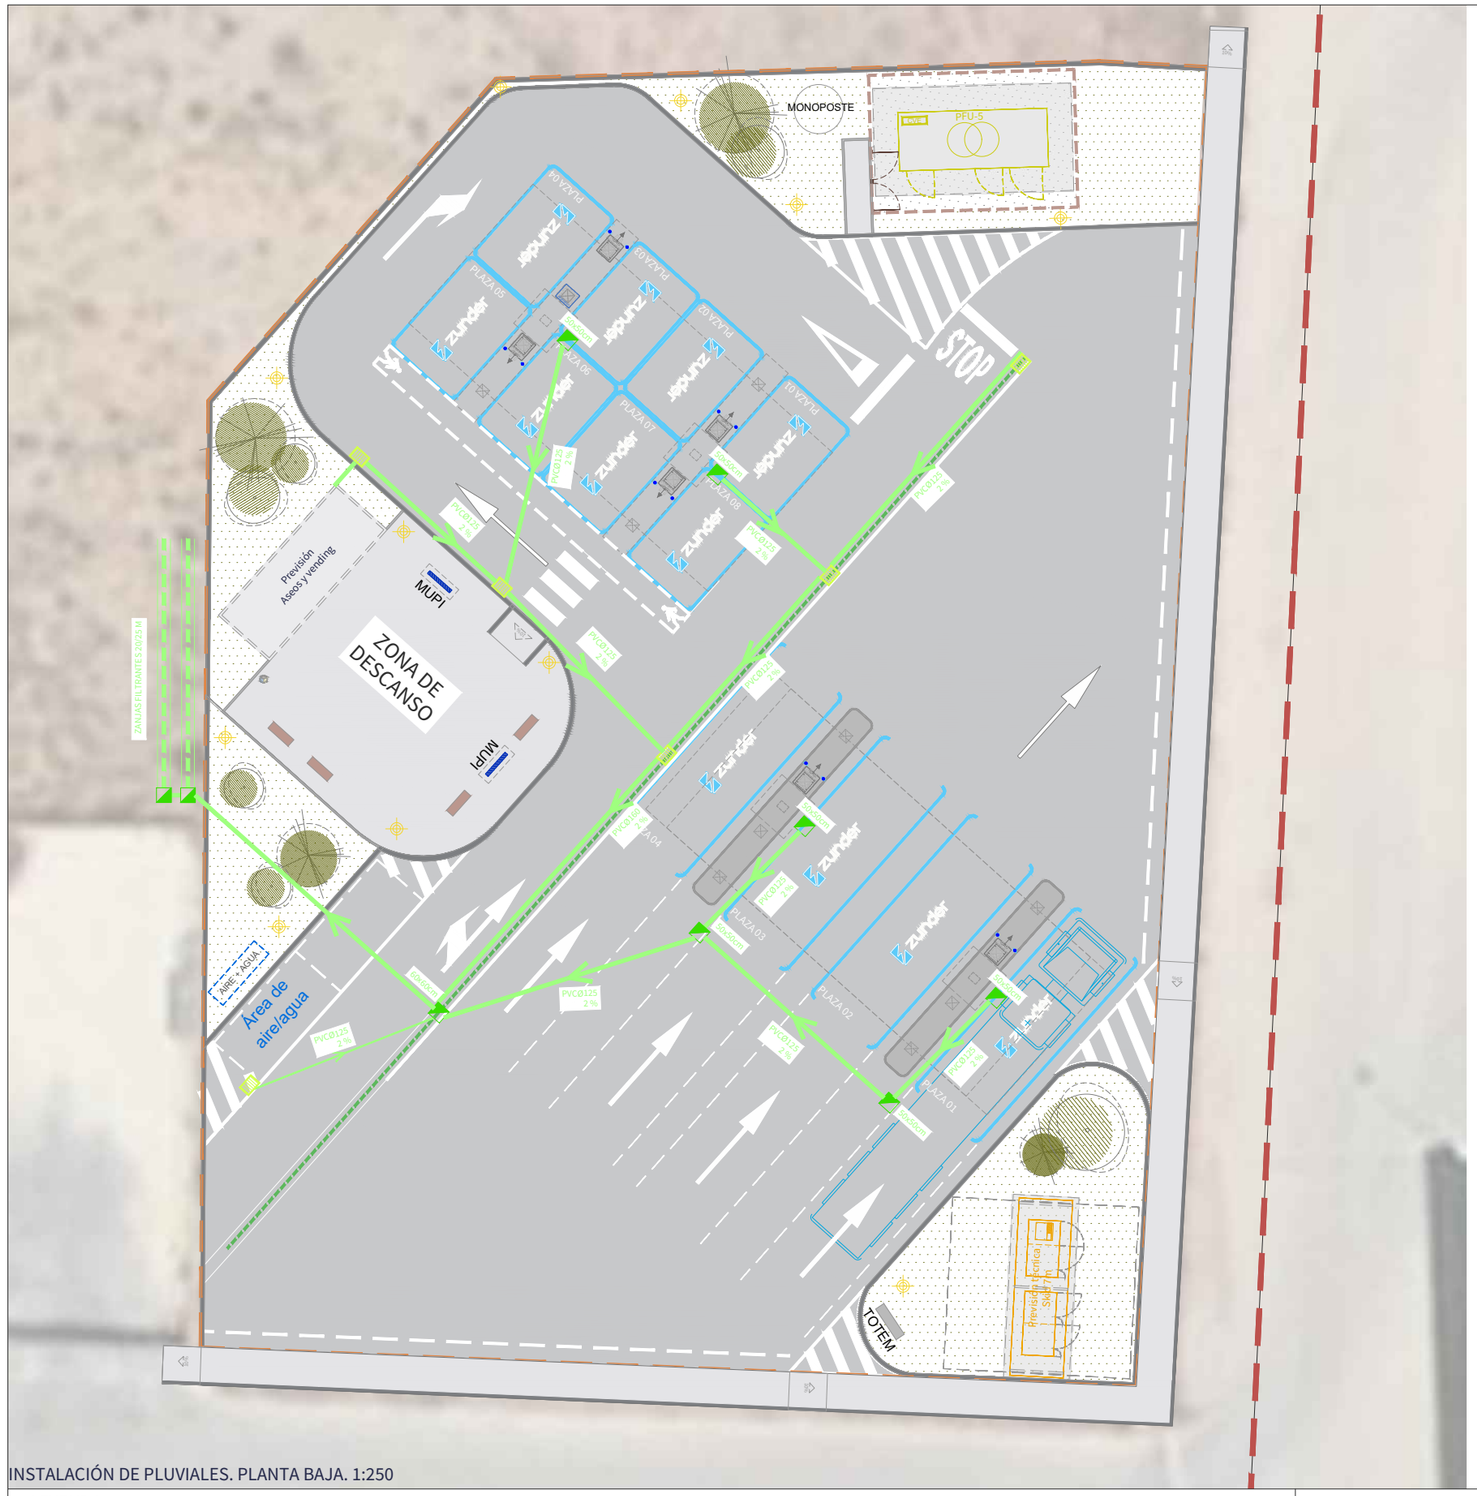

INSTALACIÓN DE PLUVIALES. PLANTA BAJA. 1:250

ZANJA FILTRANTE
Escala: 1:20

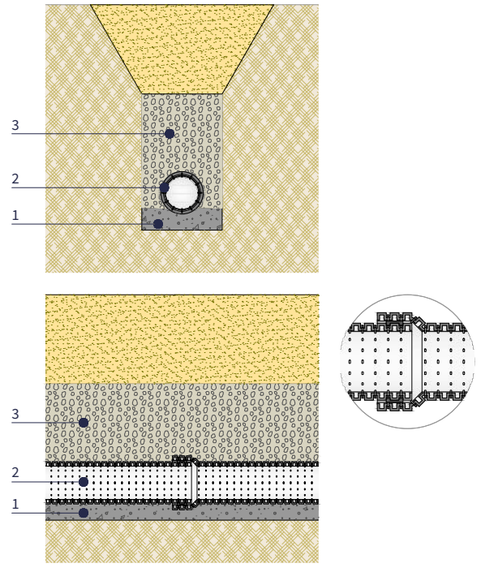

LEYENDA

1 Arena de rio

2 Tubo ranurado de PVC de doble pared, la exterior corrugada y la interior lisa, color teja RAL 8023, con ranurado total a 360° en el valle del corrugado, rigidez anular nominal 4 kN/m2, de junta elástica de EPDM.

3 Grava filtrante sin clasificar.

LEYENDA:

PARCELA AFECTADA.

INSTALACIÓN DE PLUVIALES
COLECTORES HOR. PLUVIALES PVC.
BAJANTES PVC Ø 110 mm
ARQUETAS SANEAMIENTO PLUVIALES.
CAIDA MÍNIMA DE PAÑO 0,06% - 3%
LIMATESAS Y/O LIMAHOYAS DE PAÑOS
IMBORNAL/SUMIDERO
POZO DE REGISTRO DE PLUVIALES
SUMIDERO/CANALETA LINEAL
RÍGOLA DE HORMIGÓN PREFABRICADO (50cm)

*El tendido horizontal de las instalaciones asi como las caídas y cotas finales del pavimento son orientativas. Se deben realizar comprobaciones in situ por la dirección facultativa.

ISO - A3

PROMOTOR:
GRUPO EASYCHARGER S.A.
CIF: A-34277434
ingenieria@zunder.com
979 300 500

TÉCNICO REDACTOR:
JOSÉ MANUEL AYUSO MARTÍN
INGENIERO TÉCNICO INDUSTRIAL
Nº COLEGIADO: 3561

zunder Charging Hero

PROYECTO:
ANEXO 01 - ADECUACIÓN Y EQUIPAMIENTO DE ÁREA DE ACTUACIÓN DE ESTACIÓN DE RECARGA ULTRA RÁPIDA DE V.E.
CALLE PLATA S/N. CHIRIVEL. 04825. ALMERÍA.

PLANO: URBANIZACIÓN Y EQUIPAMIENTO.
INSTALACIÓN PLUVIALES. PLANTA BAJA

COD. PROYECTO: ES040003 - ZUNDER A-92N Km 89 CHIRIVEL

UTM ETRS89 (H30): X = 563549; Y = 4161278

ESCALA: 1:250

REV: 20240229.V03_MGO_R00 FEC: MAYO.2024

Nº Plano: URC02.02.1

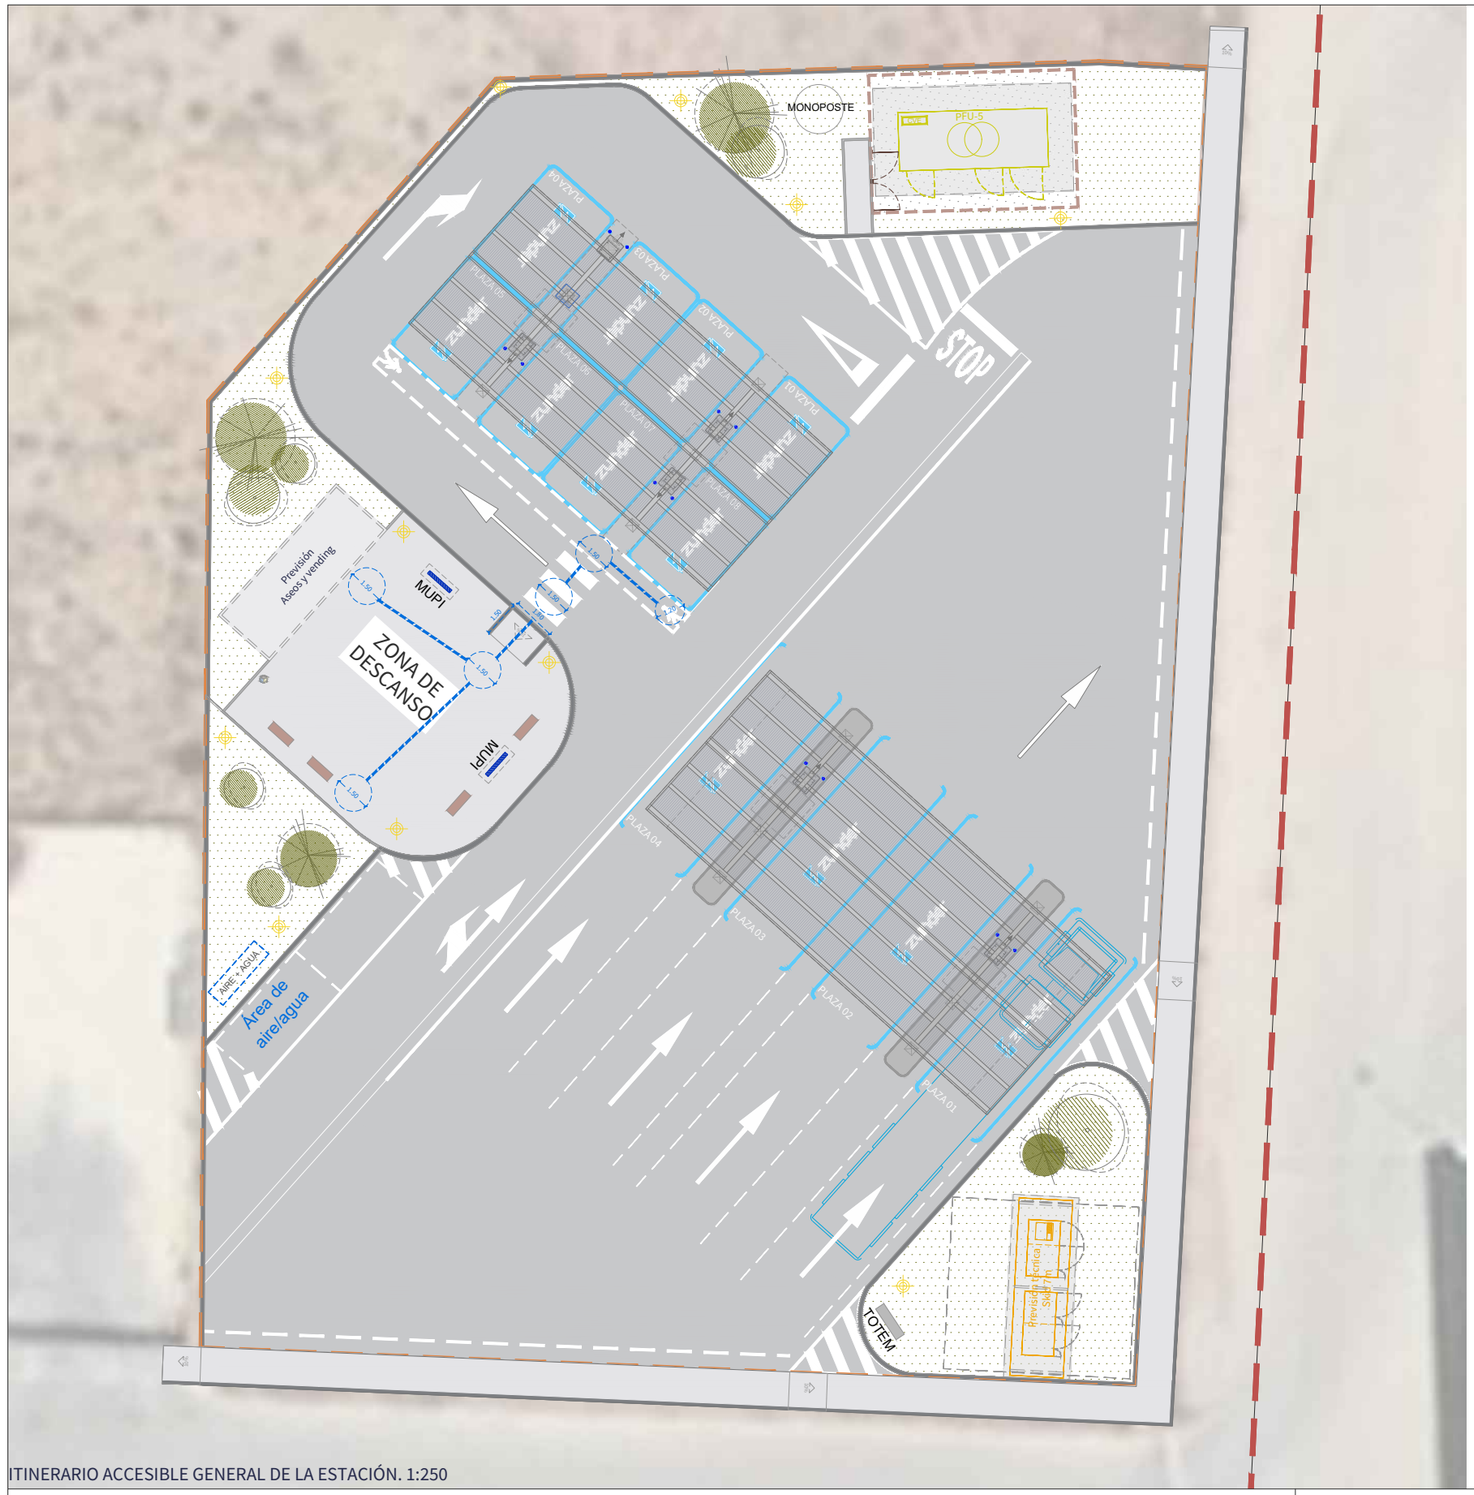

ITINERARIO ACCESIBLE GENERAL DE LA ESTACIÓN. 1:250

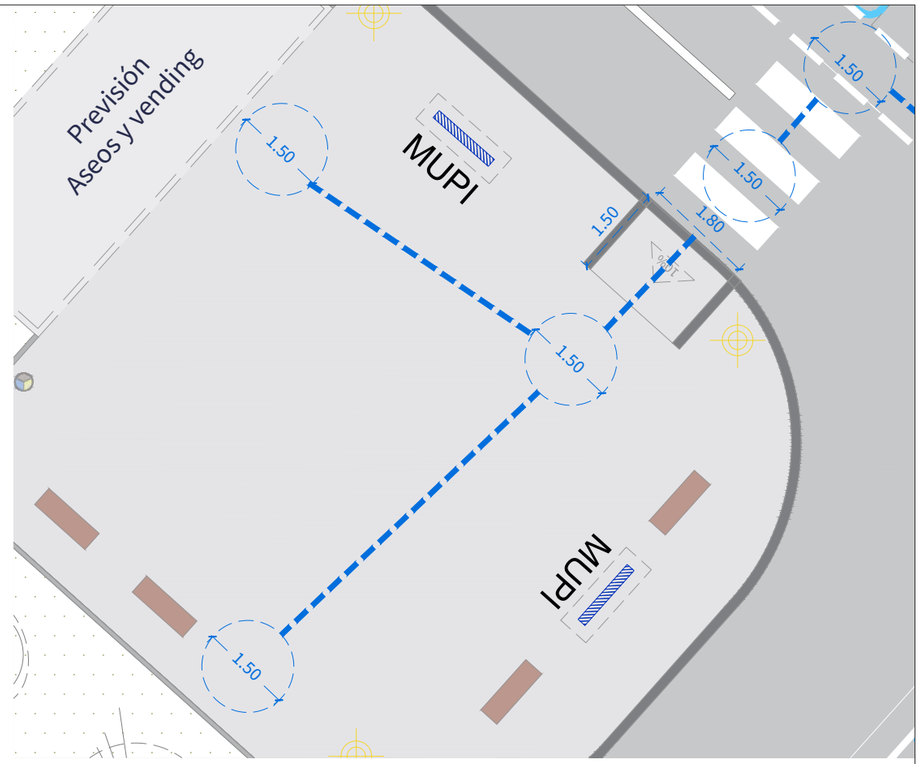

ITINERARIO ACCESIBLE ÁREA DE DESCANSO. 1:100

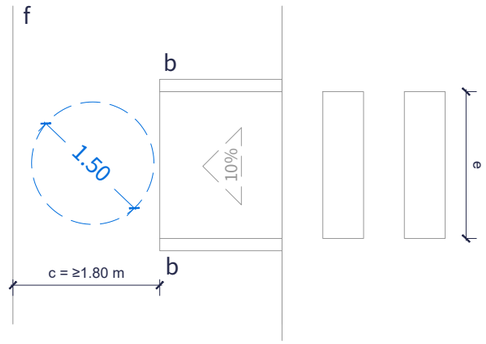

ESQUEMA GRÁFICO REPRESENTANDO VADO PEATONAL DE UN PLANO INCLINADO.		
	ACCESIBILIDAD	PROYECTO
a	Pendiente longitudinal máxima: (art. 20.6). 10% para tramos de hasta 2m y 8% para tramos de hasta 3 m	10% en un tramo de 1,5m
b	Elementos de protección lateral (art. 20.8)	Bordillo Hor. prefabricado
c	Anchura mínima de paso del IPA que continúa por la acera: 1,80 m	≥1,80m
d	Anchura mínima libre de paso del plano principal del vado: 1,80 m (art. 20.2)	≥1,80m
e	Paso de peatones con un ancho mínimo igual que el ancho del vado (art. 21,3)	≥4,30m
f	Linea de fachada	No procede
*Pautas de diseño según ORDEN MINISTERIAL V.1.0 TMA/851/2021		

ESQUEMA GRÁFICO DE AMPLIACIÓN DE PASO DE PEATONES. 1:75

LEYENDA:

ITINERARIO PEATONAL ACCESIBLE
**SEGÚN NORMATIVA Y ESPECIFICACIONES TÉCNICAS DE: CTE DB-SUA Y ORDEN TMA/851/2021*

ISO - A3

PROMOTOR:
GRUPO EASYCHARGER S.A.
CIF: A-34277434
ingenieria@zunder.com
979 300 500

TÉCNICO REDACTOR:
JOSÉ MANUEL AYUSO MARTÍN
INGENIERO TÉCNICO INDUSTRIAL
Nº COLEGIADO: 3561

zunder Charging Hero

PROYECTO:
ANEXO 01 - ADECUACIÓN Y EQUIPAMIENTO DE ÁREA DE ACTUACIÓN DE ESTACIÓN DE RECARGA ULTRA RÁPIDA DE V.E.
CALLE PLATA S/N. CHIRIVEL. 04825. ALMERÍA.

PLANO:
URBANIZACIÓN Y EQUIPAMIENTO.
ACCESIBILIDAD

COD. PROYECTO:
ES040003 - ZUNDER A-92N Km 89 CHIRIVEL

UTM ETRS89 (H30): X = 563549; Y = 4161278

ESCALA: 1:250

REV: 20240229.V03_MGO_R00 FEC: MAYO.2024

Nº Plano: URC01.09

RESOLUCIÓN DE LA DELEGACIÓN TERRITORIAL EN ALMERÍA POR LA QUE SE CONCEDE AUTORIZACIÓN ADMINISTRATIVA PREVIA Y DE CONSTRUCCIÓN DE LA INSTALACIÓN ELÉCTRICA QUE SE CITA.
EXPTE: NI/4958-10693 AL-D-000000314

ANTECEDENTES DE HECHO

Primero.- Con fecha de 13/03/2024, GRUPO EASYCHARGER. S.A. (A34277434) solicita Autorización Administrativa Previa y de Construcción, para la instalación de energía eléctrica denominada **"**PROYECTO ELÉCTRICO DE MEDIA TENSIÓN para ENTRONQUE A RED DE DISTRIBUCIÓN Y NUEVO CENTRO DE SECCIONAMIENTO Y MEDIDA (C.S./C.M.), POR SUMINISTRO DE 1.100 KW A ESTACIÓN DE RECARGA DE VEHÍCULOS ELÉCTRICOS. ES040003 - ZUNDER A-92N KM 89 CHIRIVEL (ALMERÍA)**"**.

Segundo.- Con fecha 20/03/2024, tal y como establece el Título VII del Real Decreto 1955/2000, de 1 de diciembre, se dio traslado de la separata del proyecto técnico presentado al organismo que a continuación se enumera y cuyo resultado de las consultas constan en el expediente:

- Ayuntamiento de Chirivel.

A los anteriores antecedentes de hecho les corresponden los siguientes

FUNDAMENTOS DE DERECHO

I.- Esta Delegación Territorial es competente para resolver en virtud del Decreto del Presidente 10/2022, de 25 de julio, sobre reestructuración de Consejerías, Decreto 163/2022, de 9 de agosto, por el que se regula la estructura orgánica de la Consejería de Industria, Energía y Minas y el Decreto 226/2020, de 29 de diciembre, por el que se regula la organización territorial provincial de la Administración de la Junta de Andalucía, y de acuerdo con lo previsto en la Resolución de 11 de marzo de 2022, de la Dirección General de Energía, por la que se delegan determinadas competencias en los órganos directivos territoriales provinciales competentes en materia de energía.

II.- El artículo 53 de la Ley 24/2013, de 26 de diciembre, del Sector Eléctrico, establece que para la puesta en funcionamiento de las instalaciones de distribución es necesaria una autorización administrativa previa que otorga a la empresa autorizada el derecho a realizar una instalación concreta en determinadas condiciones y una autorización administrativa de construcción, que permite al titular realizar la construcción de la instalación cumpliendo los requisitos técnicos exigibles.

III.- El título VII del Real Decreto 1955/2000, de 1 de diciembre, por el que se regulan las actividades de transporte, distribución, comercialización, suministro y procedimientos de autorización de instalaciones de energía eléctrica establece el procedimiento para el otorgamiento de autorizaciones administrativas para la construcción, modificación, explotación, transmisión y cierre de instalaciones de producción, transporte y distribución de energía eléctrica.

IV.-La Disposición Adicional Primera del Decreto 9/2011, de 18 de enero, por el que se modifican diversas Normas Reguladoras de Procedimientos Administrativos de Industria y Energía, en su punto primero indica lo siguiente:

Es copia auténtica de documento electrónico

“No será necesario el trámite de información pública previsto en el articulo 125 del Real Decreto 1955/2000, de 1 de diciembre, por el que se regulan las actividades de transporte, distribución, comercialización, suministro y procedimientos de autorización de instalaciones de energía eléctrica, para autorizar instalaciones de alta tensión de tercera categoría, que no requieran de declaración de utilidad pública en concreto, correspondientes a líneas subterráneas y centros de transformación interior cuyo emplazamiento se encuentre en suelo urbano o urbanizable”.

Vistos los antecedentes de hecho y los fundamentos de derecho anteriormente expuestos, esta DELEGACIÓN TERRITORIAL:

RESUELVE

Primero. Conceder a GRUPO EASYCHARGER. S.A. **,** autorización administrativa previa y de construcción de las instalaciones que se describen a continuación, concediéndose un plazo máximo de un año para la puesta en servicio de la instalación.

N.º DE EXPEDIENTE: NI 4958-104693 AL-D-000000314 L.M.T. “UNION” de SET “LOSVELEZ”

DATOS GENERALES

Peticionario: Grupo Easycharger S.L. (CIF: B34277434)
Domicilio: C/ Obispo Nicolás Castellanos nº1 Entreplanta C Izquierda, 34001, Palencia.
Finalidad: Entronque a red de distribución M.T. y nuevo centro de seccionamiento (C.S.) para suministro a estación de recarga de vehículos eléctricos.
Tensión: 25 KV.
T.M. Afectado: Chirivel (Almería).

NUEVO TRAMO LÍNEA SUBTERRÁNEA M.T.

Inicio: Celda de línea en CT 71918 existente, coordenadas (U.T.M. X, Y, Huso: 563702, 4161433, 30)
Final: Nuevo centro de seccionamiento y medida, coordenadas (U.T.M. X, Y, Huso: 563563, 4161309, 30)
Tipo: Subterránea
N.º de circuitos: 1
Longitud: 290 m.
Conductores: RH5Z1 18/30 kV 3x(1x240) mm^2 Al + H25.
Canalización: Nueva canalización 2T Ø200mm PE + tetratubo de control, Long: 280 m.
Arquetas: 4 nuevas arquetas tipo A2 y 7 nuevas arquetas tipo A1.

CARACTERÍSTICAS NUEVO CENTRO DE SECCIONAMIENTO:

Tipo: Interior, Caseta prefabricada.
Situación: C/ Plata s/n, 04825, T.M. de Chirivel, Almería, coordenadas (U.T.M. X, Y, Huso: 563563, 4161309, 30) y Ref. Catastral: 3615801WG6631N0001QI
Configuración: 2 celdas de línea
Aislamiento: SF6-36 kV

PRESUPUESTO: 70.414,84€

Segundo. Esta Autorización Administrativa Previa y de Construcción se otorga de acuerdo con lo dispuesto en la Ley 24/2013, de 26 de diciembre y en la Ley 39/2015 de 1 de octubre, condicionada al cumplimiento de la normativa aplicable y de los siguientes requisitos:

Es copia auténtica de documento electrónico

1. Las obras deberán realizarse de acuerdo con el proyecto presentado, con las variaciones que en su caso se soliciten y autoricen. Además, se cumplirán las condiciones técnicas y de seguridad dispuestas en los reglamentos vigentes que le son de aplicación.

2. Transcurrido el plazo para la solicitud de la autorización de explotación de la instalación sin que se haya presentado la documentación, se procederá a la revocación de la presente autorización.

3. La persona titular de la citada instalación dará cuenta de la terminación de las obras a esta DELEGACIÓN TERRITORIAL, a efectos de reconocimiento definitivo y emisión de la correspondiente autorización de explotación.

4. La Administración podrá dejar sin efecto la presente resolución en cualquier momento en que se observe el incumplimiento de las condiciones impuestas en ella.

5. El titular de las instalaciones tendrá en cuenta en esta ejecución las condiciones impuestas por los organismos y corporaciones que las han establecido, las cuales han sido puestas en su conocimiento y aceptadas por la misma.

Tercero. Esta autorización se otorga en el ejercicio de las competencias atribuidas a esta DELEGACIÓN TERRITORIAL y sin perjuicio e independientemente de las demás autorizaciones, permisos, licencias y comunicaciones que sea necesario obtener de otros organismos y Administraciones conforme a la legislación general y sectorial; y a salvo de los legítimos derechos e intereses de terceros.

Contra la presente Resolución, que no agota la vía administrativa, se podrá interponer Recurso de Alzada, en el plazo de UN MES contado a partir del día siguiente a su notificación , bien ante esta Delegación o bien ante el Excmo. Sr. Consejero de Industria, Energía y Minas, según lo dispuesto en los artículos 121 y 122 de la Ley 39/2015, de 1 de octubre, del Procedimiento Administrativo Común de las Administraciones Públicas.

EL SECRETARIO GENERAL DE ENERGÍA
P.D. EL DELEGADO TERRITORIAL EN ALMERÍA
Resolución de 11 de marzo de 2022
(BOJA Nº52 de 17/03/2022)

Es copia auténtica de documento electrónico

GRUPO EASYCHARGER, S.A.
NIF: A 34.277.434
Calle Obispo Nicolás Castellanos, 1 entreplanta C, izq.
34001 Palencia

AYUNTAMIENTO DE CHIRIVEL

En Palencia a 20 de mayo de 2024

EXPEDIENTE: SOLICITUD DE LICENCIA URBANÍSTICA MUNICIPAL. PROYECTO PARA ESTACIÓN DE RECARGA ULTRA RÁPIDA DE VEHÍCULOS ELÉCTRICOS. INFORME DE REFERENCIA: 24-4037T0094-A

SITUACIÓN: C/ PLATA. POLIGONO IND. CHIRIVEL

REFERENCIA CATASTRAL 3615801WG6631N0001QI

INTERESADO: GRUPO EASYCHARGER, S.A.

D. Roberto Vaquero Trigo, con DNI 71.151.455-N, como representante de la entidad Grupo Easycharger S.A., con NIF A-34277434 y domicilio social en C/ Obispo Nicolás Castellanos, 1, 34001 Palencia,

EXPONE:

- Que la entidad Grupo Easycharger, S.A. se encuentra tramitando ante esta Ayuntamiento, LICENCIA DE OBRA, en el emplazamiento de Calle Plata s/n. Chirivel. 04825. Almería.

- Que Grupo Easycharger, S.A. es la empresa promotora de las obras objeto de esta solicitud.

- Que, a efectos de continuar con la tramitación del expediente, exponemos lo siguiente conforme a la documentación requerida;

1. *"Debe justificarse que existe una red específica de recogida de pluviales en aquella zona a la que se conectarán las aguas recogidas en la estación de recarga. En caso contrario las aguas pluviales deberán dirigirse bien por superficie o bien recogida en canalizaciones enterradas hasta línea de fachada de parcela para evacuar en la calle"*

2. *"Se debe justificar el cumplimiento del Decreto 293/2009, de 7 de julio, y de la Orden TMA/851/2021, de 23 de julio, especialmente en los cruces entre los itinerarios peatonales accesibles y los itinerarios vehiculares, así como en el itinerario accesible entre los puntos de recarga eléctrica y el aseo accesible, sin omitir el mobiliario urbano (bancos, etc.).*

   Para subsanar los primeros dos puntos del requerimiento realizado, aportamos como doc. nº1 informe con la justificación de estos parámetros.

3. *Debe presentarse el documento citado en el epígrafe 2.c de este informe. Nombramiento de técnico director de la ejecución de obra (art. 13 de la LOE).*

   Esta documentación se aportará cuando se produzca la adjudicación de la dirección de la obra por parte del Grupo EasyCharger, S.A., para la obra objeto de esta Licencia.

4. *Autorización Administrativa Previa y Aprobación de Proyecto de las instalaciones de media tensión por parte de la Delegación Territorial en Almería de la Consejería competente en materia de energía.*

   Aportamos Resolución como doc. n.º2.

GRUPO EASYCHARGER, S.A.
NIF: A 34.277.434
Calle Obispo Nicolás Castellanos, 1 entreplanta C, izq.
34001 Palencia

5. *Permisos de acceso y conexión a la red de distribución de la compañía distribuidora de energía eléctrica, de conformidad con lo establecido en el R.D. 244/2019, de 5 de abril.*

   Aportamos como doc. nº3 conformidad de la empresa distribuidora para el presente proyecto. Esta conformidad también fue aportada al expediente de la Autorización Administrativa Previa y de Construcción, cuya resolución aportamos.

SOLICITA:

1. Se tenga por presentada esta instancia, se sirva admitirla junto con todos sus documentos y **se acuerde otorgar Licencia de obras** a Grupo Easy Charger S.A. condicionada al nombramiento de técnico director de la ejecución de obra.

71151455N ROBERTO VAQUERO (R: A34277434)

Firmado digitalmente por 71151455N ROBERTO VAQUERO (R: A34277434)
Fecha: 2024.05.20 14:00:36 +02'00'

D. Roberto Vaquero Trigo.

Raquel López Tejerina

De: e-distribución NC noreply <ncdistribucion@sc.enel.com>
Enviado el: viernes, 8 de marzo de 2024 12:15
Para: ingenieria@zunder.com
Asunto: Solicitud de Suministro nº 0000734230
Datos adjuntos: ANEXO_DOCUMENTACION_CESION_(nuevo).pdf

Estimado Sr/Estimada Sra.: Desde EDISTRIBUCIÓN Redes Digitales S.L., Unipersonal nos ponemos en contacto con Ud. en relación a la petición de suministro con código 0000734230 sita en CL PLATA SN, 04825, CHIRIVEL, ALMERIA.

Tras la revisión del proyecto que nos ha entregado, le indicamos que no hemos encontrado observaciones en el mismo. Es por ello que le indicamos que el proyecto dispone del visto bueno para su ejecución. Adjunto encontrará un listado de documentación que debe ser aportada a Edistribución a través del buzón una vez hayan finalizado las obras de la instalación.

Muchas gracias

Reciba un cordial saludo.

? **Este correo se envía desde un buzón genérico y no atiende respuestas.** Quedamos a su disposición para cualquier aclaración en el teléfono de nuestro Servicio de Asistencia Técnica **900920959**, o por correo electrónico en la dirección **Conexiones.edistribucion@enel.com**.

Rogamos que en su nuevo mensaje incluya las referencias y datos previos del asunto, a fin de agilizar la respuesta a su consulta.

Si desea obtener información sobre nuestra política de Protección de Datos, visite www.edistribucion.com